

LOCAZIONE

Agenzia del Territorio
CATASTO FABBRICATI
Ufficio Provinciale di
Modena

Dichiarazione protocollo n. _____ del _____
Planimetria di u.i.u. in Comune di Modena
Via Rubes Triva _____ civ. 37

Identificativi Catastali:

Sezione:

Foglio: 94

Particella: 223

Subalterno: 34

Compilata da:

Maccaferri Coralla

Iscritto all'albo:
Geometri

Prov. Bologna

N. 3168


ANDRIGHETTICAS(7)

Scheda n. 1


Scala 1:200

PIANO SECONDO

H=2,70m

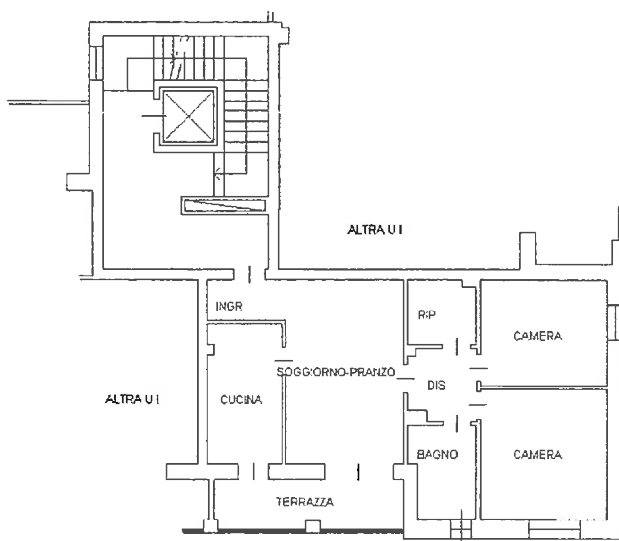

PIANO QUARTO

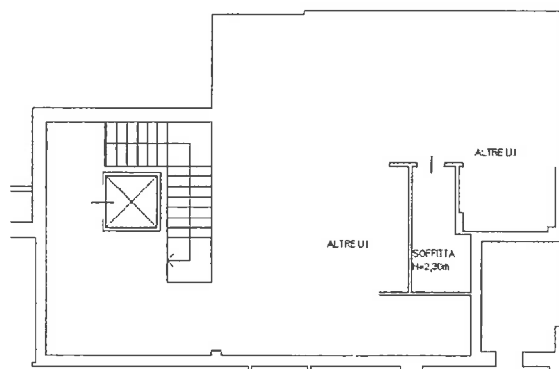

LOCAZIONE

Agenzia del Territorio
CATASTO FABBRICATI
Ufficio Provinciale di
Modena

Dichiarazione protocollo n. _____ del _____
Planimetria di u.i.u. in Comune di Modena
Via Gaetano Bertelli _____

civ. 14

Identificativi Catastali:

Sezione:

Foglio: 94

Particella: 223

Subalterno: 9

Compilata da:

Maccaferri Coralla

Iscritto all'albo:
Geometri

Prov. Bologna

N. 3168

ANDRIGHETTI CAS (7)

Scheda n. 1

Scala 1:200

PIANO PRIMO SOTTOSTRADA

H=2,50m

