

del 6 VASSTRO (LOC)

**Agenzia del Territorio
CATASTO FABBRICATI
Ufficio Provinciale di
Modena**

Dichiarazione protocollo n. del
Planimetria di u.i.u. in Comune di Formigine
Via Bassa


civ. 6/A

Identificativi Catastali:
Sezione:
Foglio: 7
Particella: 447
Subalterno: 23


Compilata da:
Maccaferri Coralla
Iscritto all'albo:
Geometri
Prov. Bologna

N. 3168


Scheda n. 1 Scala 1:200

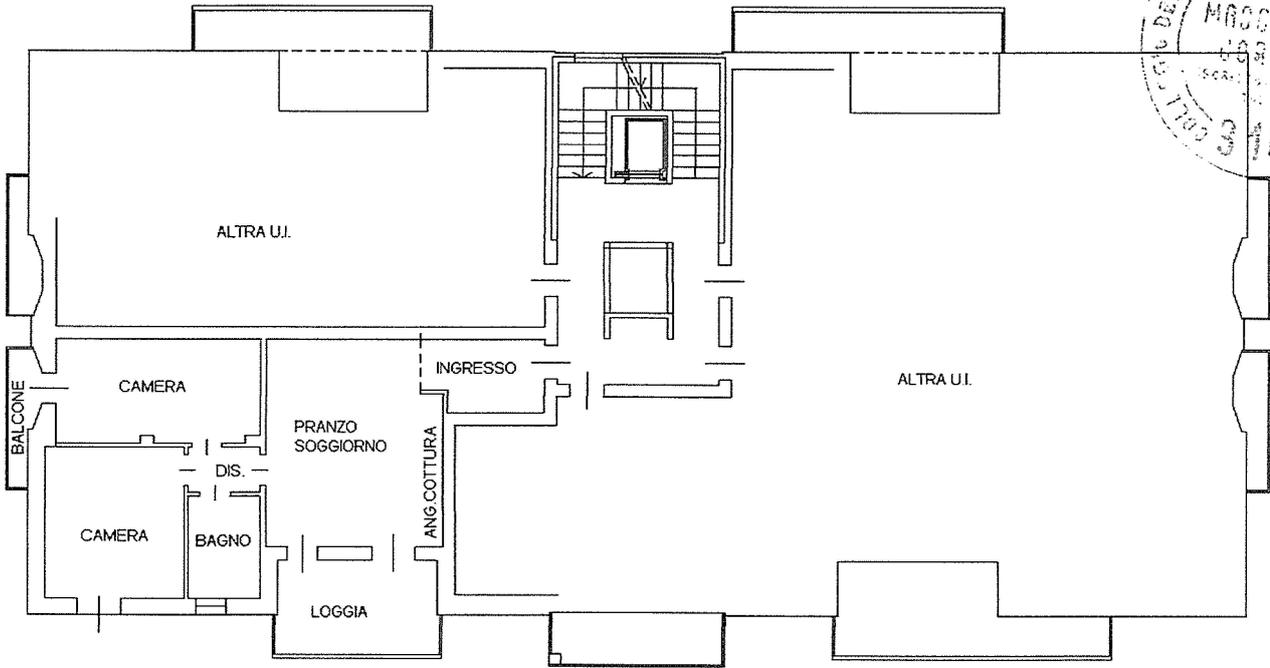

PIANO PRIMO
H=2.70m

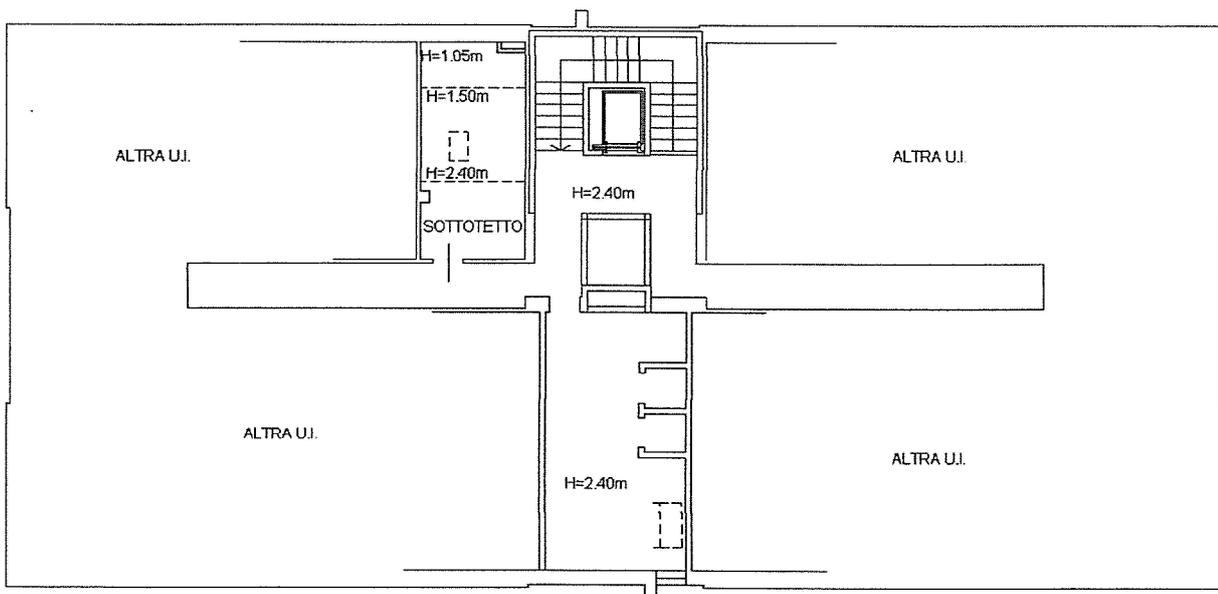

PIANO TERZO

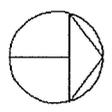

**Agenzia del Territorio
CATASTO FABBRICATI
Ufficio Provinciale di
Modena**

Dichiarazione protocollo n. del. G. VALASTRO
del
Planimetria di u.i.u. in Comune di Formigine
Via Bassa


civ. 6/A

Identificativi Catastali:
Sezione:
Foglio: 7
Particella: 447
Subalterno: 11


Compilata da:
Maccaferri Coralla
Iscritto all'albo:
Geometri
Prov. Bologna

N. 3168

Scheda n. 1 Scala 1:200

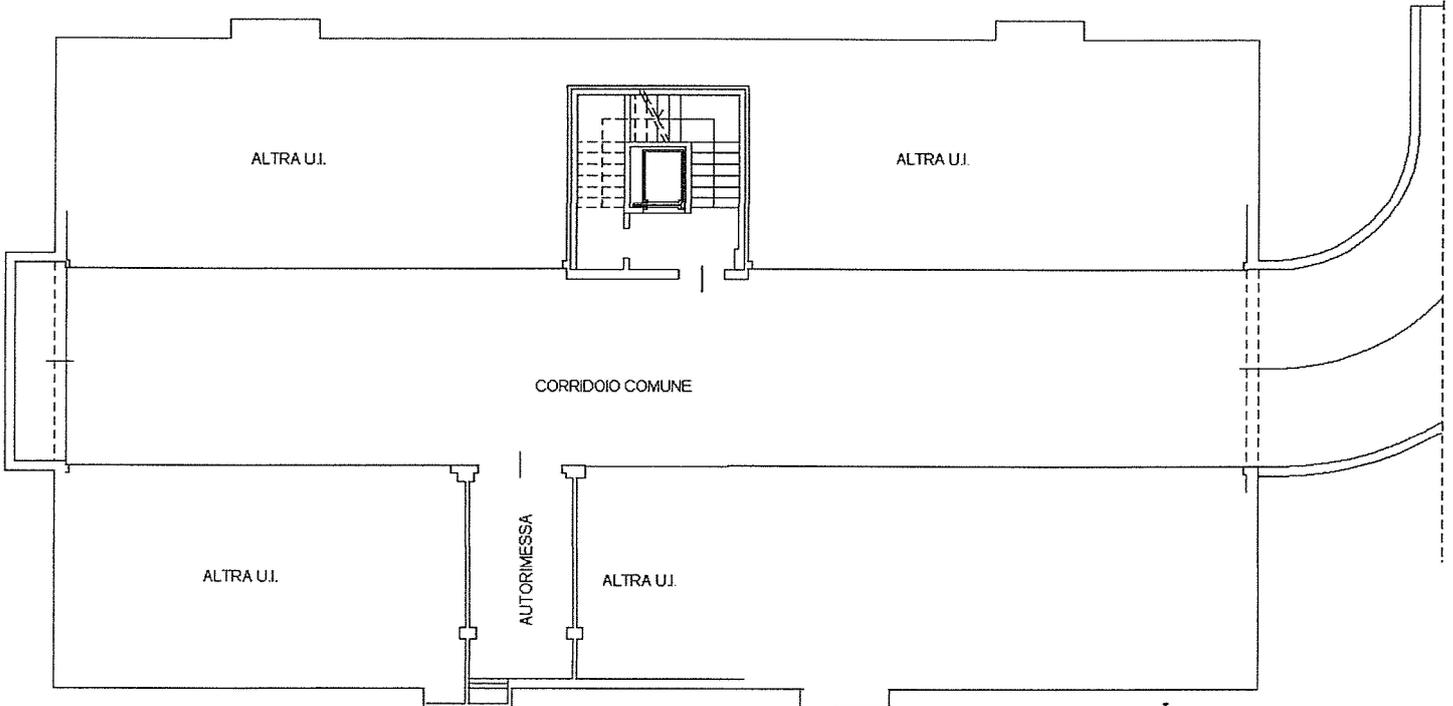

PIANO INTERRATO
H=2.50m

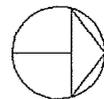

ELABORATO PLANIMETRICO

Compilato da:
Maccaferri Coralla

Iscritto all'albo:
Geometri

Prov. Bologna N. 3168

**Agenzia del Territorio
CATASTO FABBRICATI
Ufficio Provinciale di
Modena**

Comune di Formigine


Divisione: Foglio: 7 Particella: 447

Protocollo n. del
Tipo Mappale n. 131297 del 26/05/2011



Dimostrazione grafica dei subalterni

Scala 1 : 500


PIANO INTERRATO

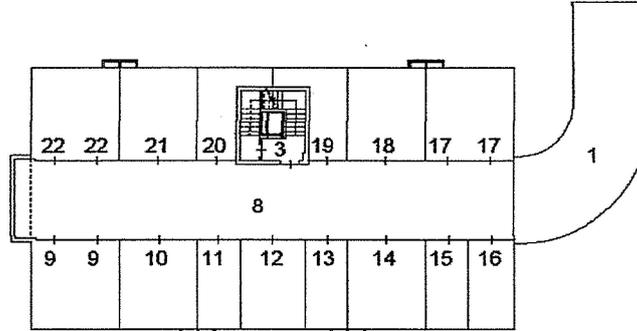


PIANO TERRA

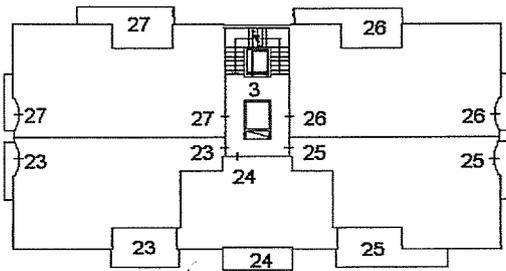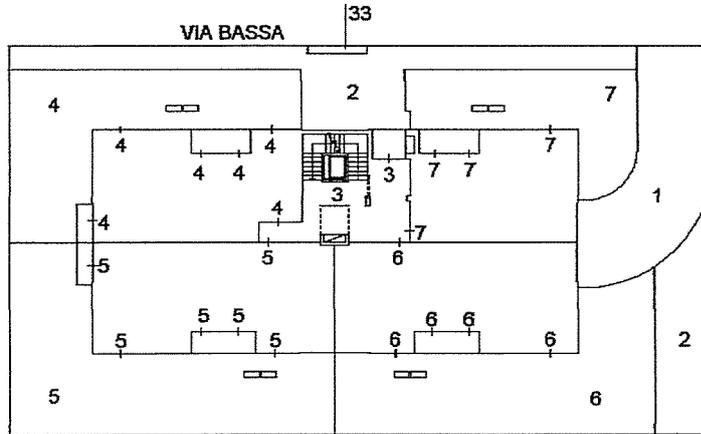


PIANO PRIMO

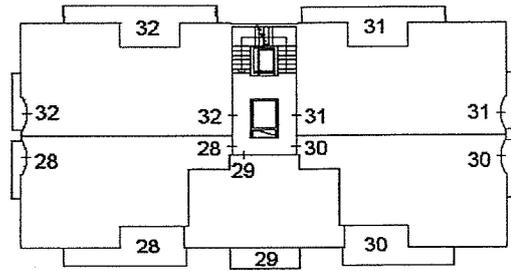

PIANO SECONDO

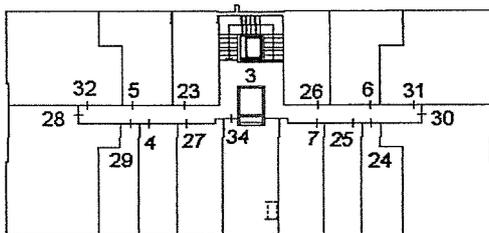

PIANO TERZO

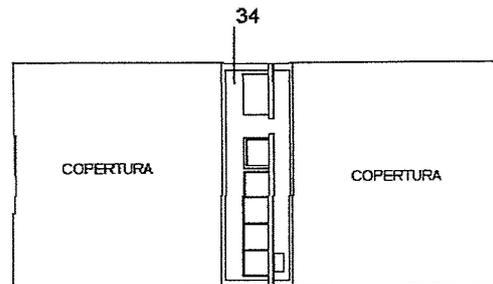

PIANO QUARTO (COPERTURA)



ACCERTAMENTO DELLA PROPRIETA' IMMOBILIARE URBANA
ELENCO DEI SUBALTERNI ASSEGNATI

Elenco Subalterni

Comune		Sezione	Foglio	Particella		Tipo mappale	del:
FORMIGINE			7	447		n. 131297	26/05/2011
ub.	UBICAZIONE via/piazza	n° civ	Piani	Scala	Int.	DESCRIZIONE	
1			S1-T			BCNC RAMPA D'ACCESSO COMUNE AI SUB DAL 9 AL 22	
2			T			BCNC CORTE COMUNE A TUTTI I SUB	
3			S1-T-1-2-3			BCNC INGRESSO DISIMPEGNI VANO SCALE ED ASCENSORE COMUNI A TUTTI I SUB	
4	via bassa	6/A	T-3			ABITAZIONE CON CORTE ESCLUSIVA	
5	via bassa	6/A	T-3			ABITAZIONE CON CORTE ESCLUSIVA	
6	via bassa	6/A	T-3			ABITAZIONE CON CORTE ESCLUSIVA	
7	via bassa	6/A	T-3			ABITAZIONE CON CORTE ESCLUSIVA	
8			S1			BCNC CORSIA COMUNE AI SUB DAL 9 AL 22	
9	via bassa	6/A	S1			AUTORIMESSA	
10	via bassa	6/A	S1			AUTORIMESSA	
11	via bassa	6/A	S1			AUTORIMESSA	
12	via bassa	6/A	S1			AUTORIMESSA	
13	via bassa	6/A	S1			AUTORIMESSA	
14	via bassa	6/A	S1			AUTORIMESSA	
15	via bassa	6/A	S1			AUTORIMESSA	
16	via bassa	6/A	S1			AUTORIMESSA	
17	via bassa	6/A	S1			AUTORIMESSA	
18	via bassa	6/A	S1			AUTORIMESSA	
19	via bassa	6/A	S1			AUTORIMESSA	
20	via bassa	6/A	S1			AUTORIMESSA	
21	via bassa	6/A	S1			AUTORIMESSA	
22	via bassa	6/A	S1			AUTORIMESSA	
23	via bassa	6/A	1-3			ABITAZIONE	
24	via bassa	6/A	1-3			ABITAZIONE	
25	via bassa	6/A	1-3			ABITAZIONE	
26	via bassa	6/A	1-3			ABITAZIONE	
27	via bassa	6/A	1-3			ABITAZIONE	
28	via bassa	6/A	2-3			ABITAZIONE	
29	via bassa	6/A	2-3			ABITAZIONE	
30	via bassa	6/A	2-3			ABITAZIONE	
31	via bassa	6/A	2-3			ABITAZIONE	

ACCERTAMENTO DELLA PROPRIETA' IMMOBILIARE URBANA
ELENCO DEI SUBALTERNI ASSEGNATI

Elenco Subalterni

Comune		Sezione	Foglio	Particella		Tipo mappale	del:
FORMIGINE			7	447		n. 131297	26/05/2011
Sub.	UBICAZIONE via/piazza	n° civ	Piani	Scala	Int.	DESCRIZIONE	
32	via bassa	6/A	2-3			ABITAZIONE	
33			T			BCNC NICCHIA CONTATORI COMUNE AI SUB 4-5-6-7 ED AI SUB DAL 23 AL 32	
34			3-4			BCNC CT E PANNELLI SOLARI COMUNI AI SUB 4-5-6-7 ED AI SUB DAL 23 AL 32	

rotocollo _____	data _____
-----------------	------------

IL TECNICO **Geom. MACCAFERRI CORALLA**
 ALBO DEI GEOMETRI DELLA PROVINCIA DI BOLOGNA n. 3168
 Codice Fiscale: **MCCCL69A66D166I**

