


Agenzia del Territorio
CATASTO FABBRICATI
Ufficio Provinciale di
Bologna

ELABORATO PLANIMETRICO	
Compilato da: Baldi Angelo	
Iscritto all'albo: Ingegneri	
Prov. Bologna	N. 3384

Comune di San Benedetto Val Di Samb	Protocollo n. BO0349803 del 04/11/2011
Sezione: Foglio: 37 Particella: 713	Tipo Mappale n. 348758 del 02/11/2011

Dimostrazione grafica dei subalterni Scala 1 : 500

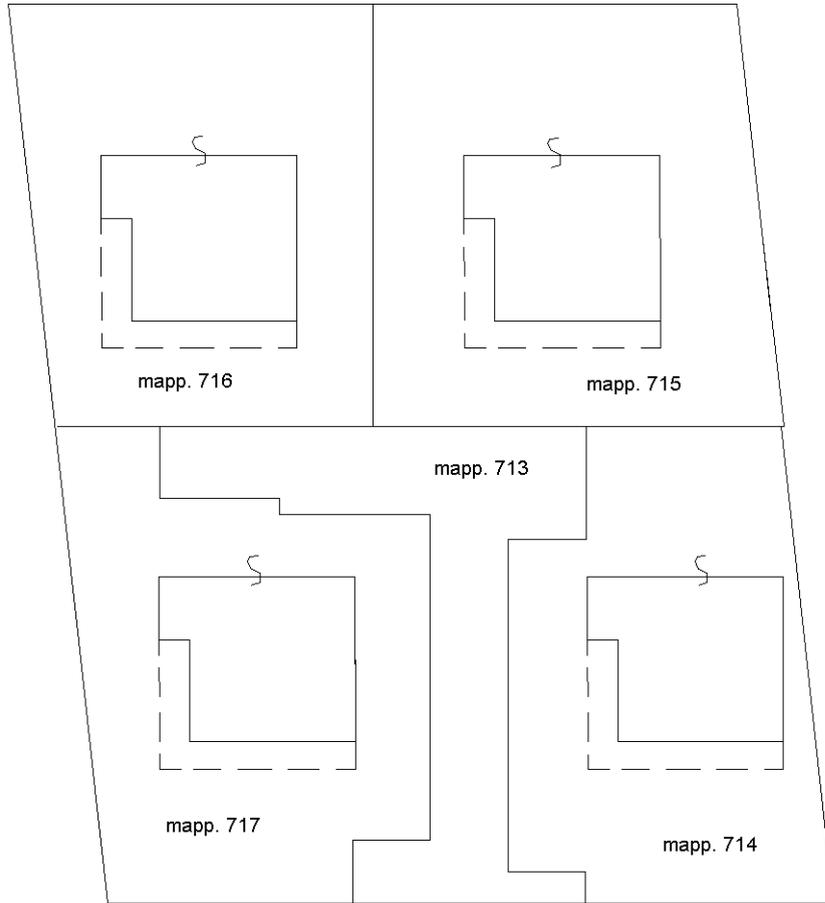

PIANO TERRA



Ultima planimetria in atti