

21.02

N=4898600

E=1694500

Direzione Provinciale di Bologna Ufficio Provinciale - Territorio - Direttore GALASSO NATALE ANTONINO Vis. tel. (0.90 euro)



Comune: (BO) MONGHIDORO

Foglio: 27

Scala originale: 1:2000

Dimensione cornice: 534.000 x 378.000 metri

17-Lug-2023 15:39:59

Protocollo pratica T252203/2023

1 Particella: 438

DL. 04



Agenzia delle Entrate
CATASTO FABBRICATI
Ufficio provinciale di
Bologna


Dichiarazione protocollo n. BO0177095 del 19/12/2016
Planimetria di u.i.u. in Comune di Monghidoro
Via Antonio Vivaldi

Scala 1: 200


Identificativi Catastali:
Sezione: 27
Foglio: 438
Particella: 438
Subalterno: 37

Compilata da:
Calistri Isabella
Iscritto all'albo:
Geometri
Prov. Bologna
N. 02955



PIANO PRIMO SEMINTERRATO
H=2,70

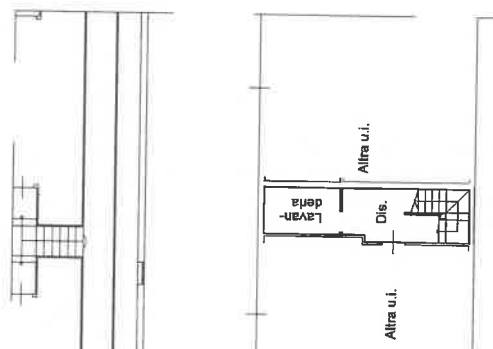

PIANO TERRA
H=2,70

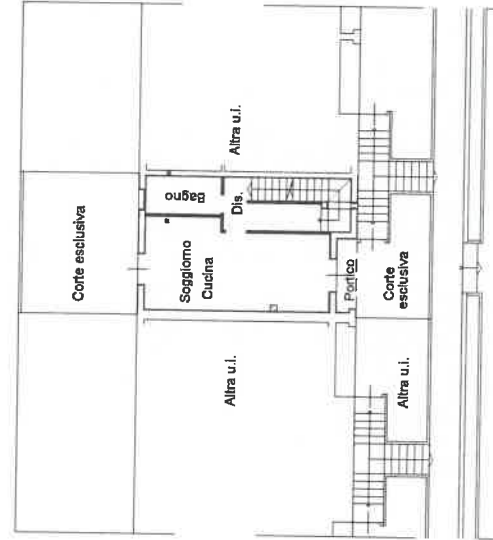

PIANO PRIMO
H=2,70

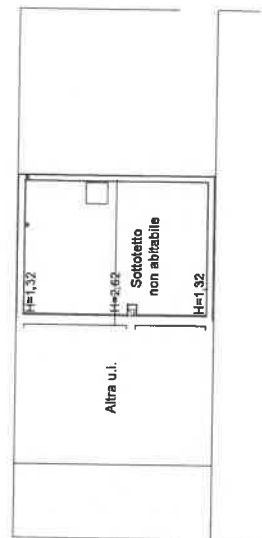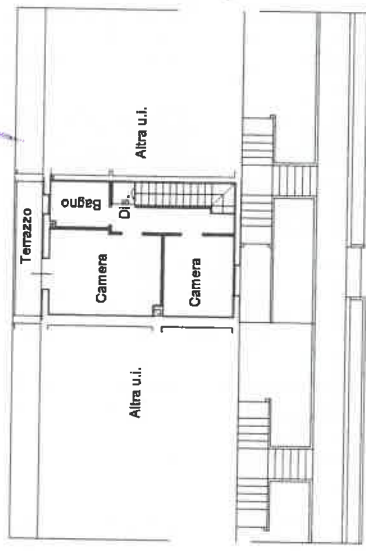

Agenzia delle Entrate
CATASTO FABBRICATI
Ufficio Provinciale di
Bologna

Dichiarazione protocollo n. BO0177095 del 19/12/2016

Planimetria di u.i.u. in Comune di Monghidoro

Via Antonio Vivaldi

civ. 15/A

Identificativi Catastali:

Sezione:

Foglio: 27

Particella: 438

Subalterno: 38

Compilata da:

Calistri Isabella

Iscritto all'albo:
Geometri

Prov. Bologna

N. 02955



Scheda n. 1

Scala 1:200

DU. 04/A

PIANO PRIMO SEMINTERRATO

H=2,70

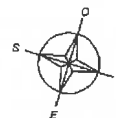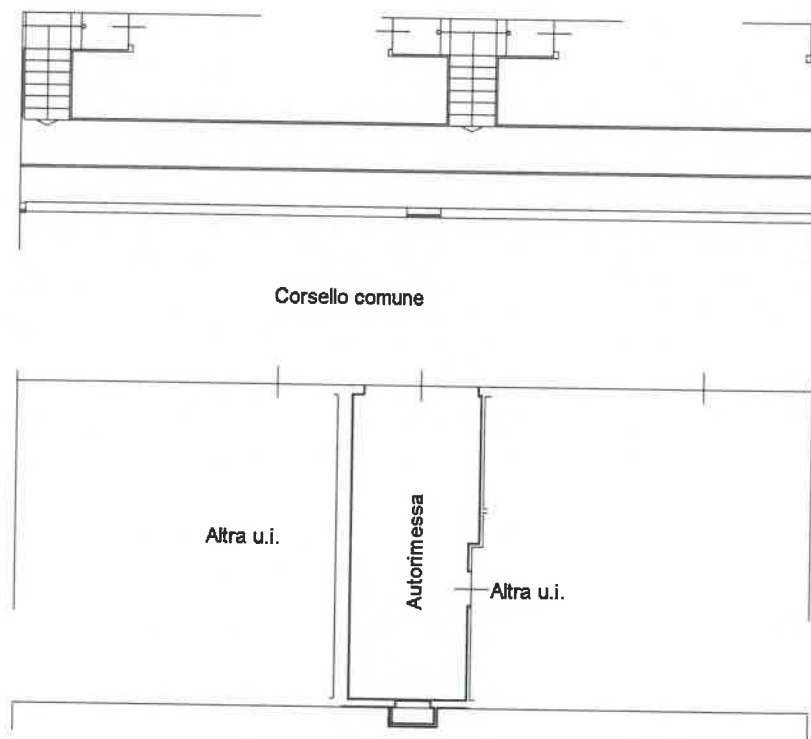


Catasto dei Fabbricati - Situazione al 18/07/2023 - Comune di MONGHIDORO(F363) - < Foglio 27 - Particella 438 - Subalterno 38 >
ATA A SPONTANEO VIVAT DI ... 16/A ... 01

Ultima planimetria in atti

donale in porfido

percorso pe


DU.05/A

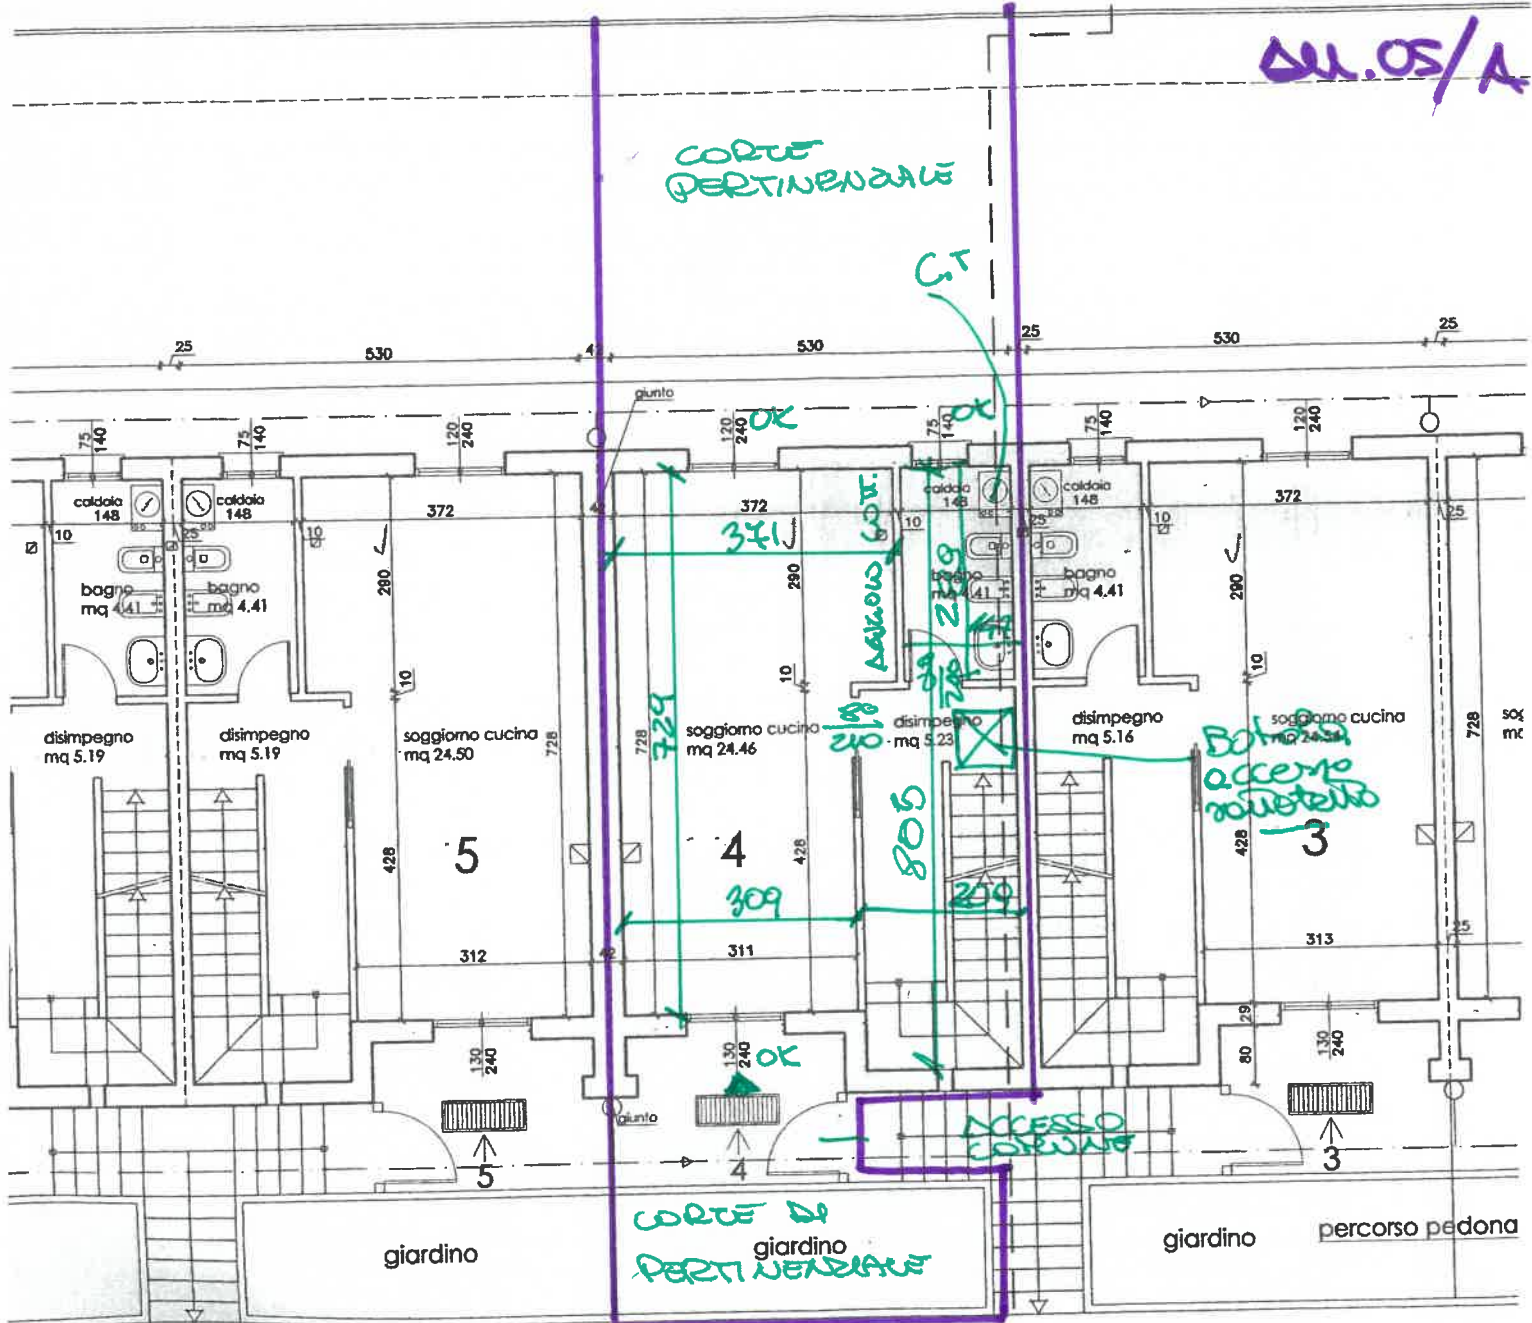

percorso pedonale in porfido

PERCORSO PEDONALE COMUNE


percorso

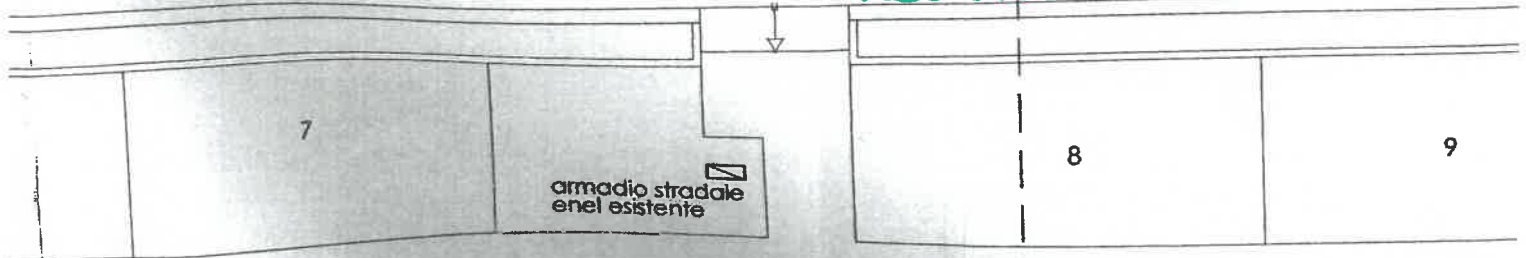


3^a LINEA
 BASE: SCIA di COMPARTIMENTO
 PG. 1554/2016
 TRV. INTEGRATIVA
 ALEGATO ALLA SCESA

STRADA A MONTE: VIA VIVALDI

DU 05/B

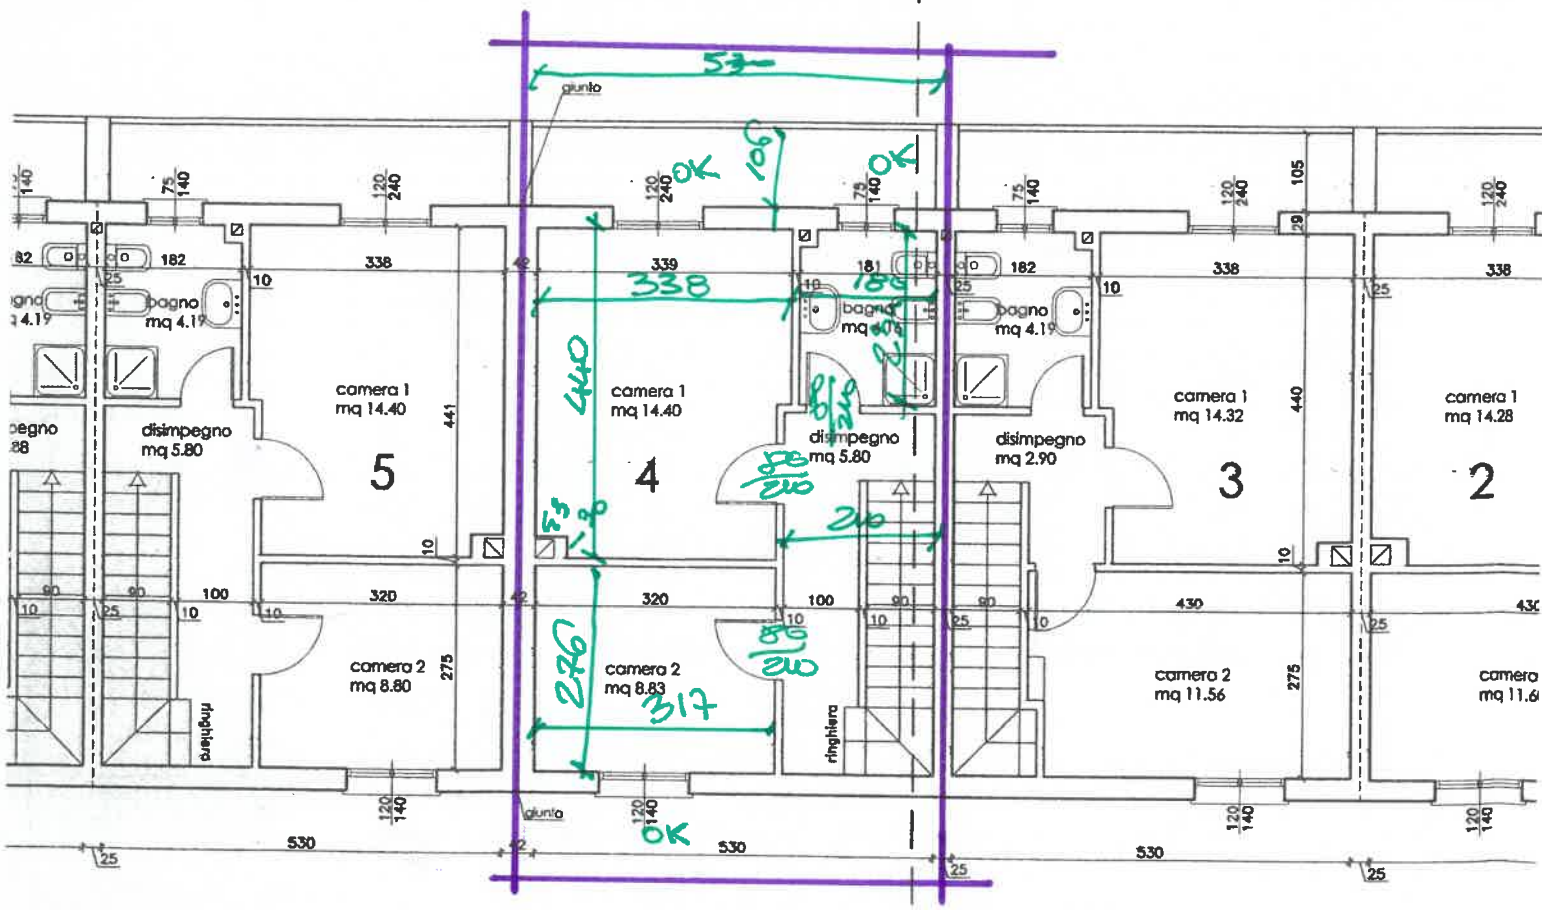

B

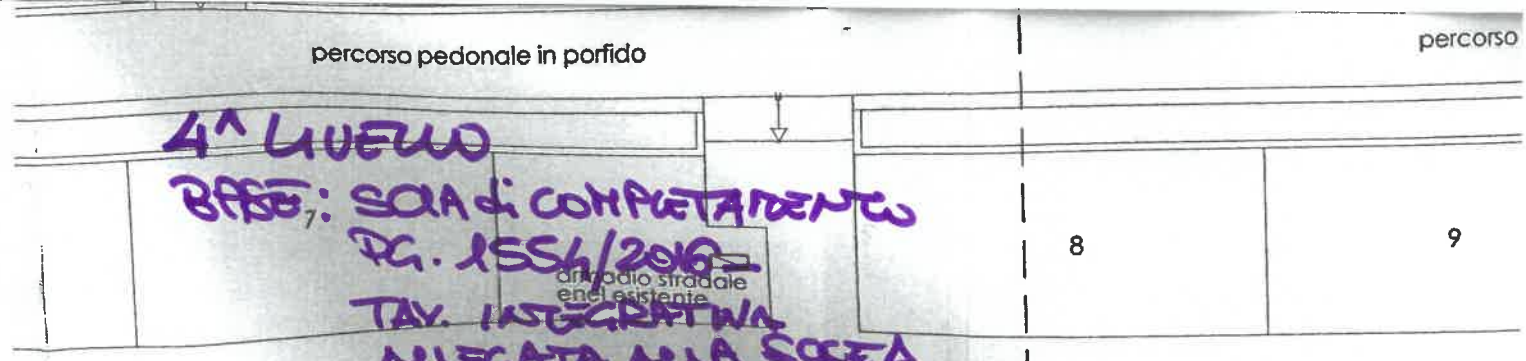

B

STRADA A MONTE: VIA VIVALDI

su.05/c

SOTTOZETTO
ISPEZIONABILE
MA NON ABITABILE

Sottotetto ispezionabile ma non abitabile
mq 34.35

5

Sottotetto ispezionabile ma non abitabile
mq 34.36


4

NON VISIONATO
AL SOPRAVVOGO

B

su.05/D
corsello autorimesse

CORSELO
CORRINE-

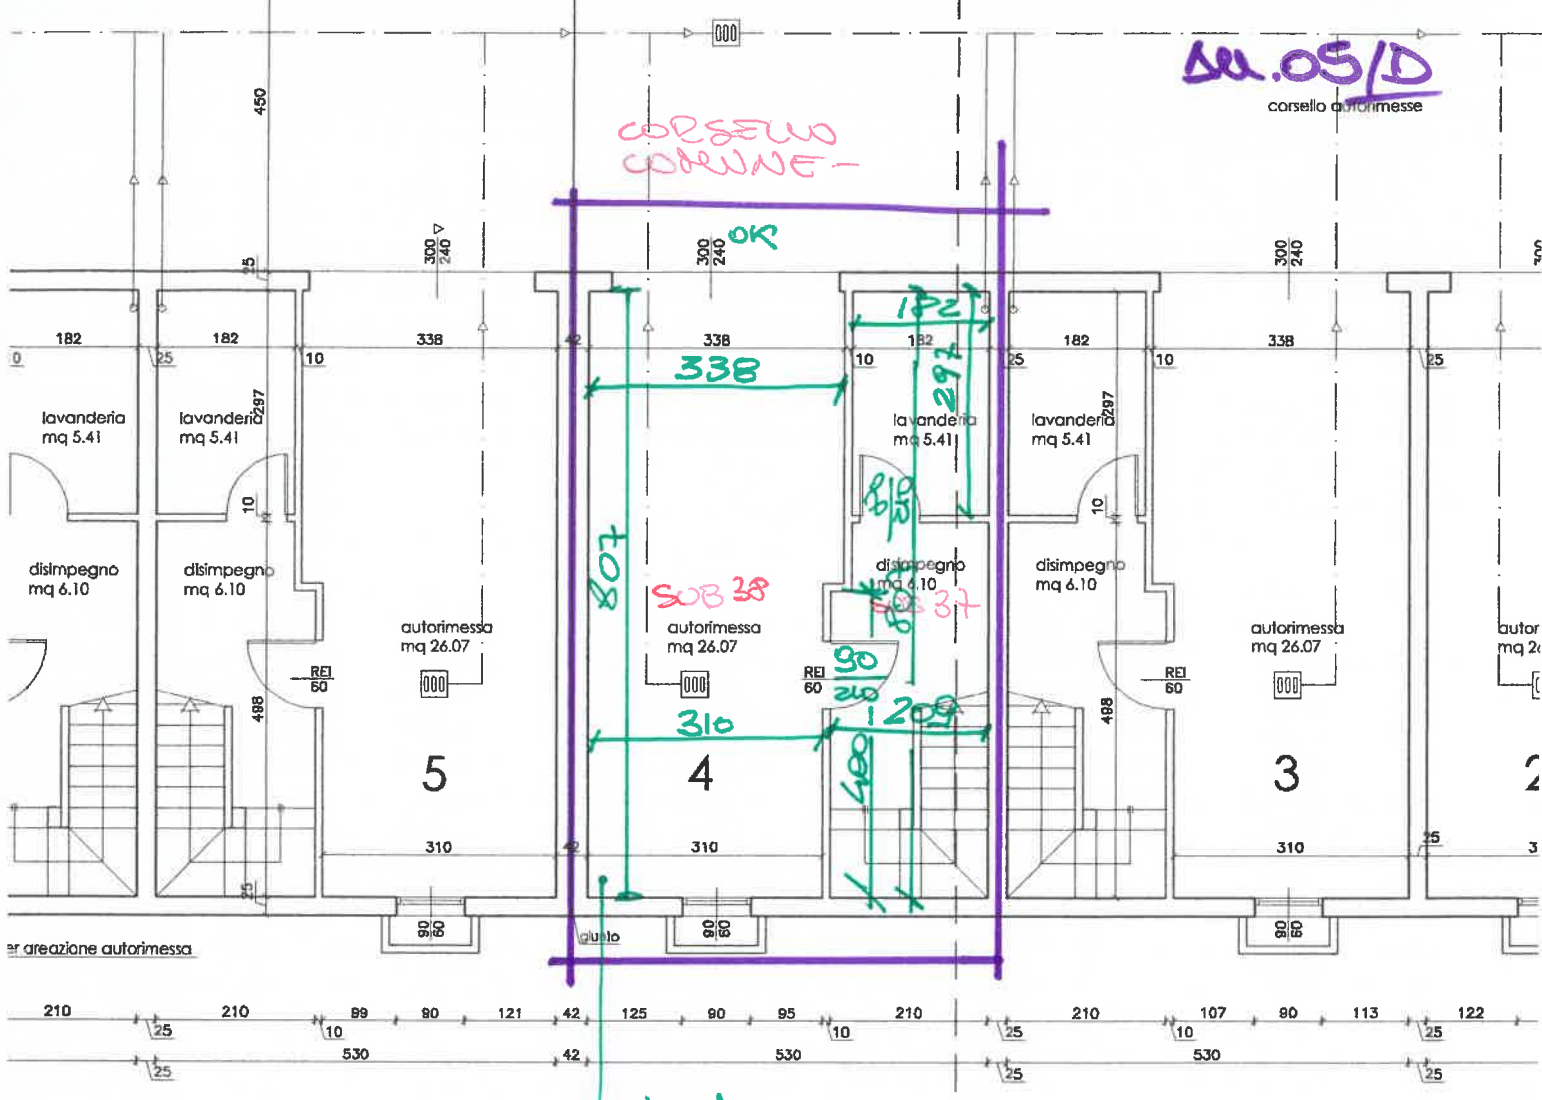

giunto
acqua

B

CONFINE LOTTO 207

CONFINE LOTTO 206

2^a LIVELLO
BASE: SOLA DI COMPARTAMENTO
PG 1554/2010

STRADA A MONTE: VIA VIVALDI