

20.02

Direzione Provinciale di Bologna Ufficio Provinciale - Territorio - Direttore GALASSO NATALE ANTONINO

Vis. tel (0.90 euro)

N=4898600

E=1684500



I Particella: 438

Comune: (BO) MONGHIDORO
Foglio: 27

Scala originale: 1:2000
Dimensione cornice: 534.000 x 378.000 metri
17-Lug-2023 15:39:59
Protocollo pratica T252203/2023

L12

Agenzia delle Entrate
CATASTO FABBRICATI
Ufficio provinciale di
Bologna

Scala 1:200

Dichiarazione protocollo n. BO0177095 del 19/12/2016
Planimetria di u.i.u. in Comune di Monghidoro
Via Antonio Vivaldi


civ. 11/F

Identificativi Catastali:
Sezione:
Foglio: 27
Particella: 438
Subalterno: 21


Compilata da:
Calistri Isabella
Iscritto all'albo:
Geometri

Prov. Bologna
N. 02955


PIANO SECONDO SEMINTERRATO
H=2,70

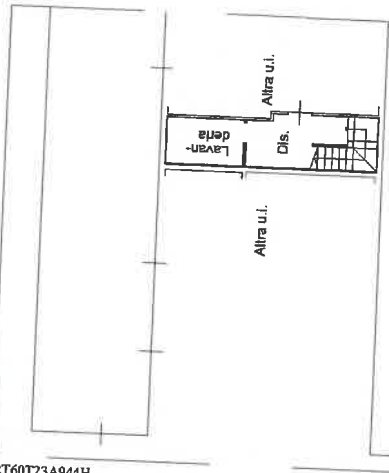


PIANO PRIMO SEMINTERRATO
H=2,70

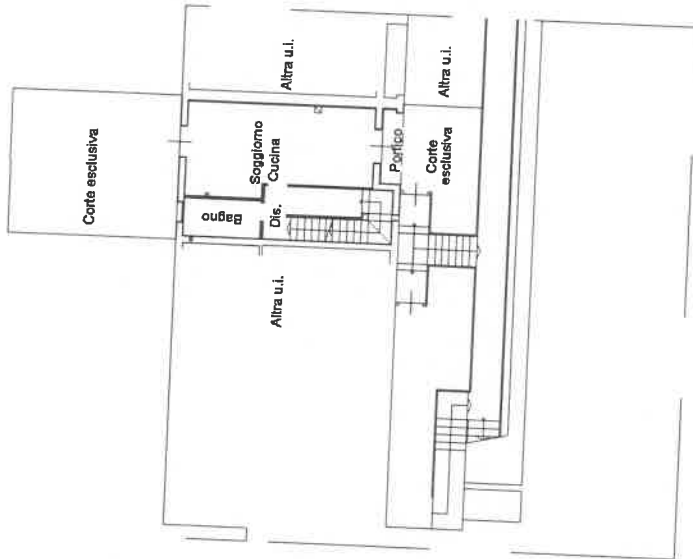

PIANO PRIMO

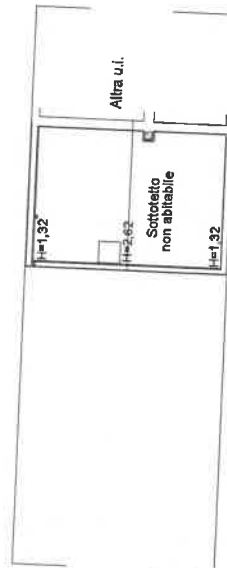

PIANO TERRA
H=2,70

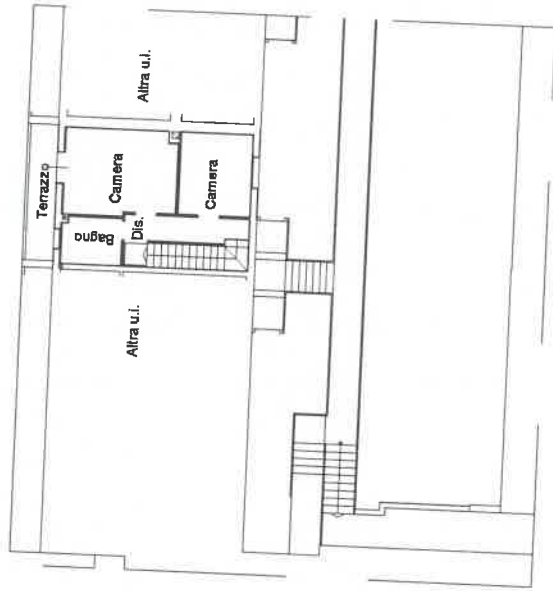

Del. 04



1/10

Agenzia delle Entrate
CATASTO FABBRICATI
Ufficio Provinciale di
Bologna

Dichiarazione protocollo n. BO0177095 del 19/12/2016

BU.04/A

Planimetria di u.i.u. in Comune di Monghidoro

Via Antonio Vivaldi

civ. 11/F

Identificativi Catastali:

Sezione:

Foglio: 27

Particella: 438

Subalterno: 22

Compilata da:

Calistri Isabella

Iscritto all'albo:
Geometri



Prov. Bologna

N. 02955

Scheda n. 1

Scala 1:200

PIANO SECONDO SEMINTERRATO
H=2,70

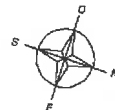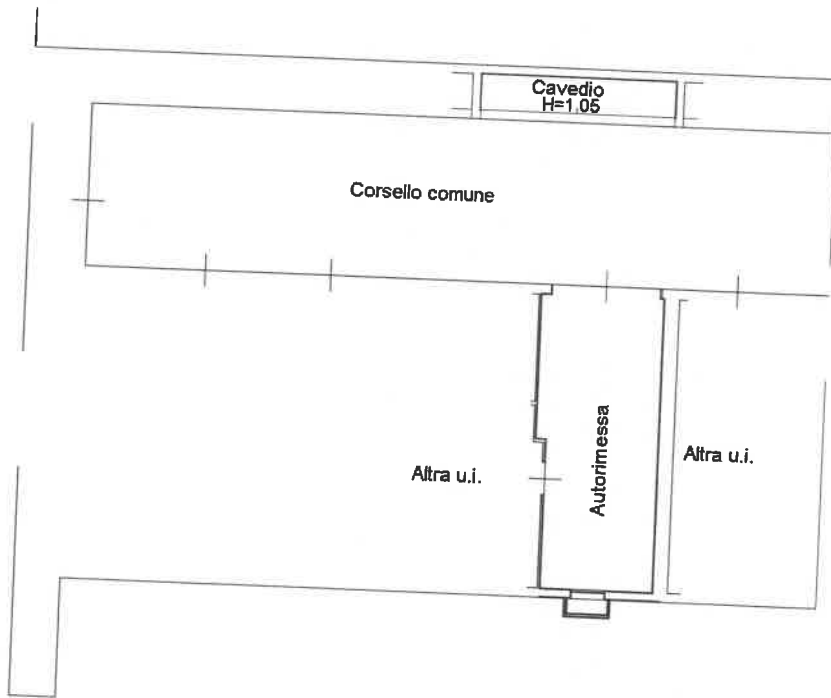

Catasto dei Fabbricati - Situazione al 17/07/2023 - Comune di MONGHIDORO (F363) - < Foglio 27 - Particella 438 - Subalterno 22 >
VIA ANTONIO VIVALDI n. 11/F Piano S2

Ultima planimetria in atti


su.05

∟ A'

CONFINE LOTTO 207

CONFINE LOTTO 21

CORTE PERTINENZIALE

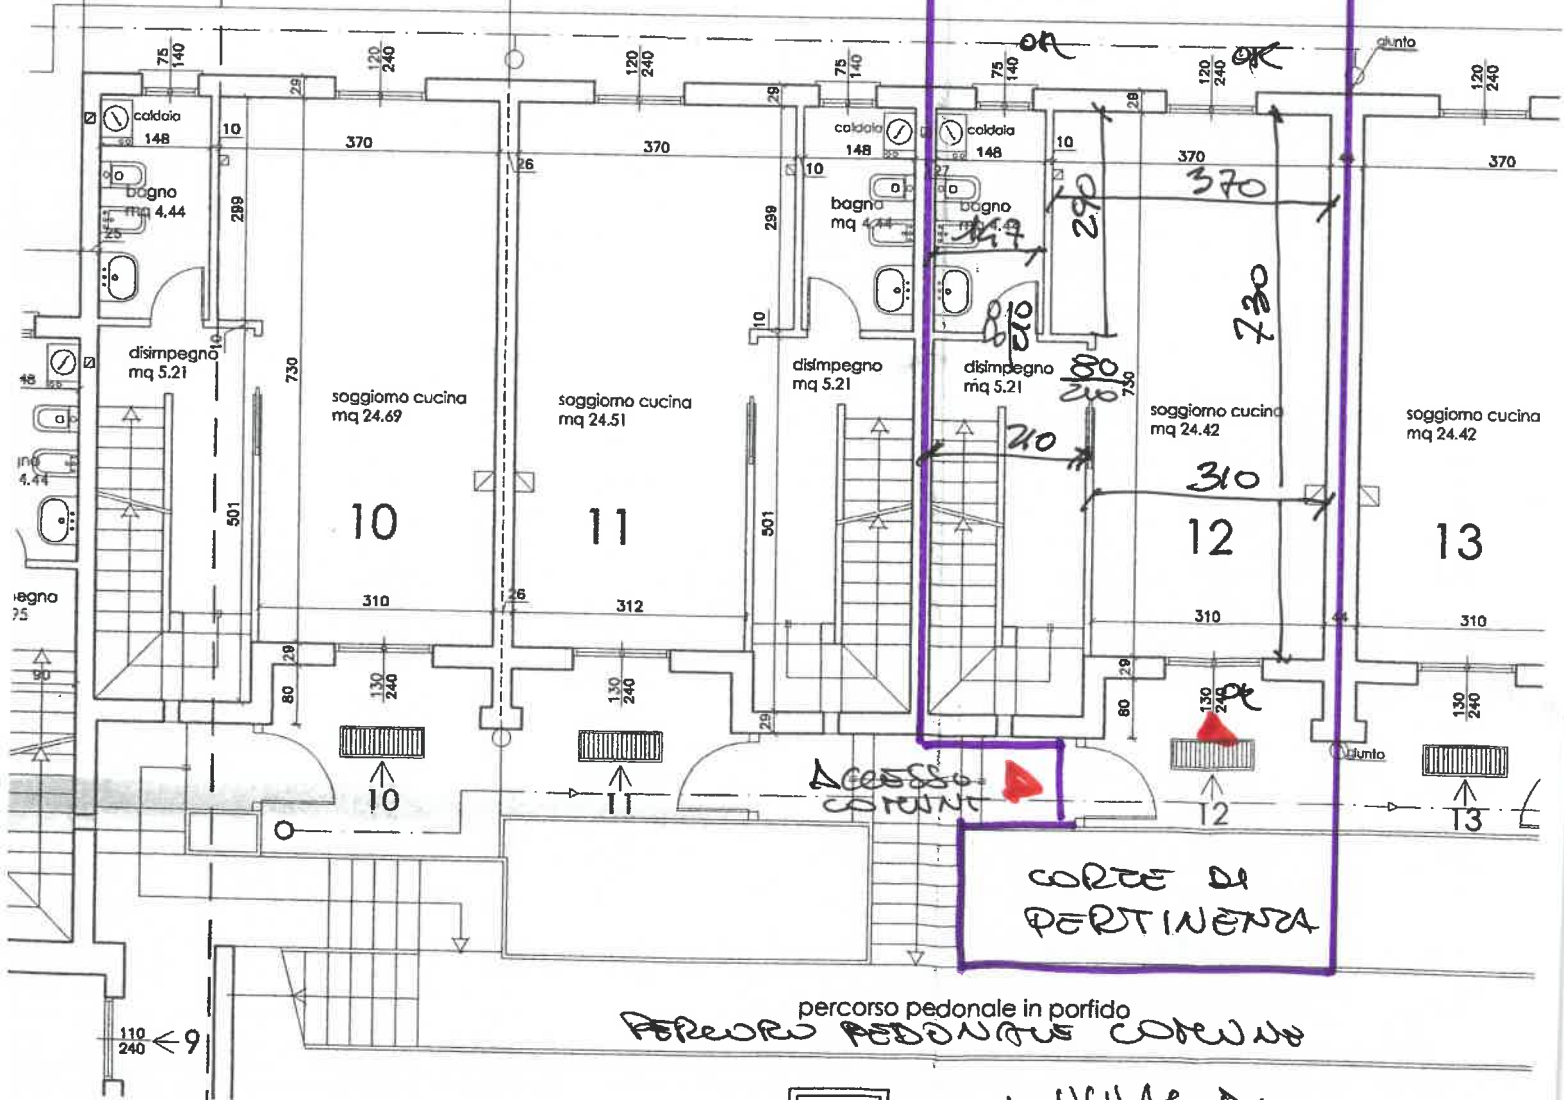

percorso pedonale in portico
PERCORSO PEDONALE COMUNE


J. UVALEDI

A'

CONFINE LOTTO 207

CONFINE LOTTO 206

DU. 05/A

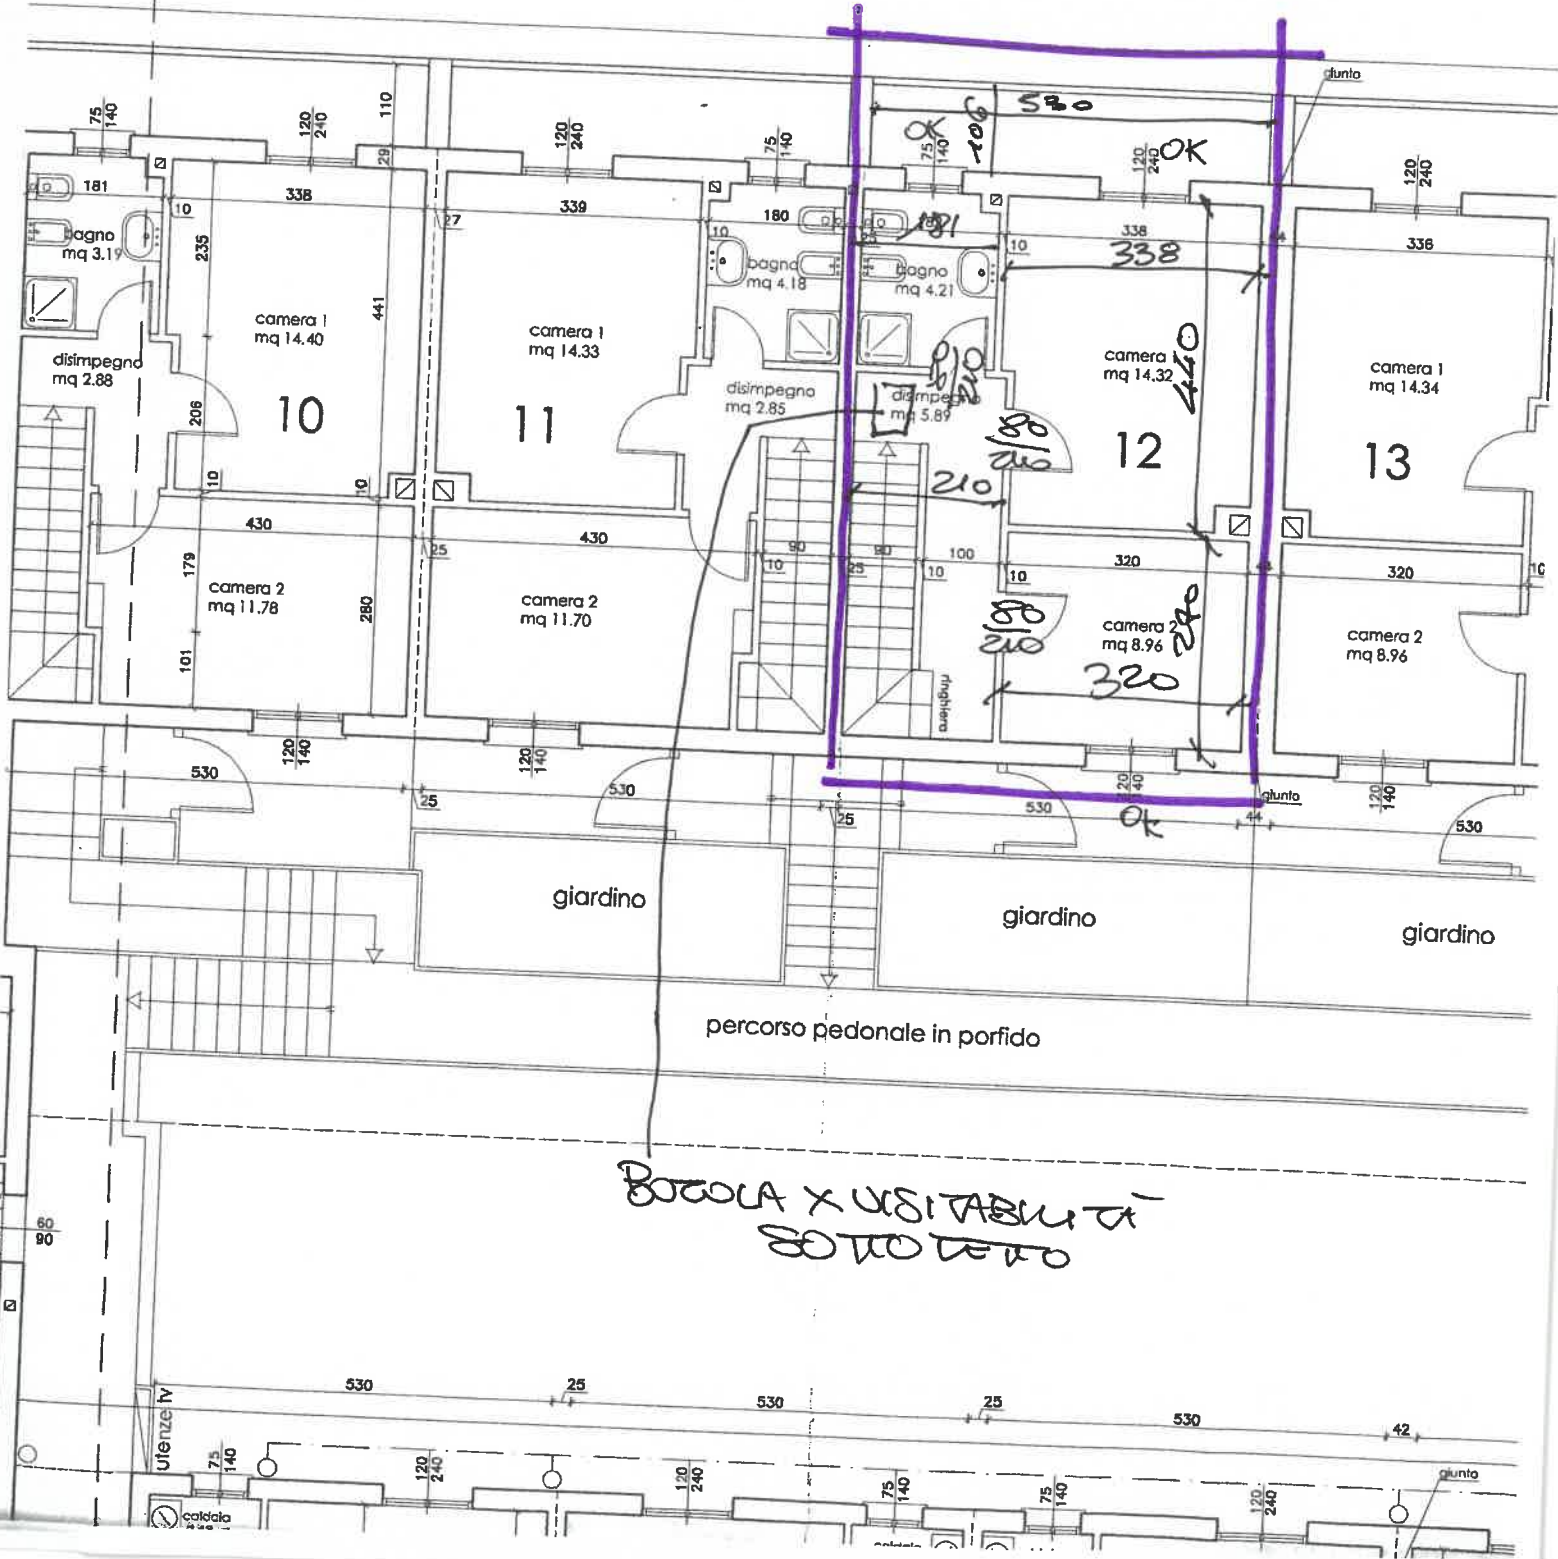

BOTOLA X USABILITA' SOTTO LOTTO

utenze IV

caldaia

AN. 05/B

LA'

IMPOSSIBILE
VISITARLO AL SOPRAVVEDO



SOTTOTETTO VISITABILE
NON ABITABILE

di 05/e

CAVETTO

CONFINE LOTTO 207

CONFINE LOTTO

$A = 1.05$

520

CORSEDO COMUNE

BASCULANTE

corsello autorimessa

H=270
SUB 22

820

lavanderia
mq 5.42

disimpegno
mq 6.65

autorimessa
mq 26.41

autorimessa
mq 26.41

disimpegno
mq 6.65

autorimessa
mq 26.41

autorimessa
mq 26.41

10

11

13

PUNTO SCOUT

A'

A

