


TRIBUNALE CIVILE DI BOLOGNA ESECUZIONE IMMOBILIARE n° 22/24

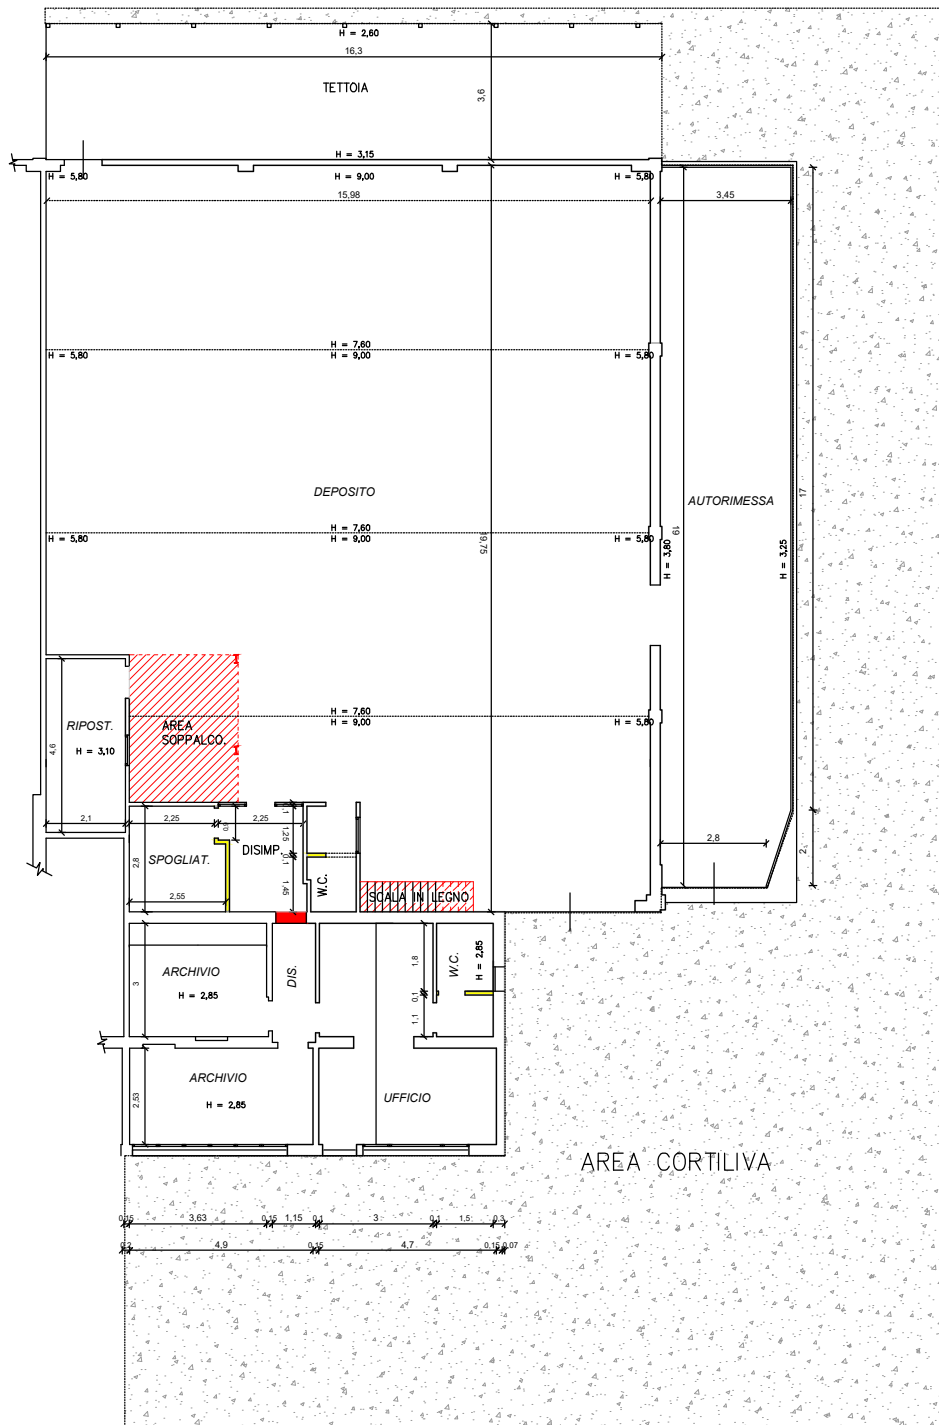

PIANTA PIANO TERRA

NOTA BENE:

- misure e spessori pareti da verificare per presenza ingombri
- misure e posizioni aperture interne ed esterne da verificare

demolizioni
 costruzioni