

ELABORATO PLANIMETRICO

Compilato da:

Ussia Massimo

Iscritto all'albo:

Geometri

Prov. Bologna

N. 3331

**Agenzia del Territorio
CATASTO FABBRICATI
Ufficio Provinciale di
Bologna**

Comune di Budrio

Sezione: Foglio: 49


Particella: 358

Protocollo n. BO0008360 del 18/01/2006


Tipo Mappale n. 212290 del 05/12/2005

Dimostrazione grafica dei subalterni


Scala 1 : 500

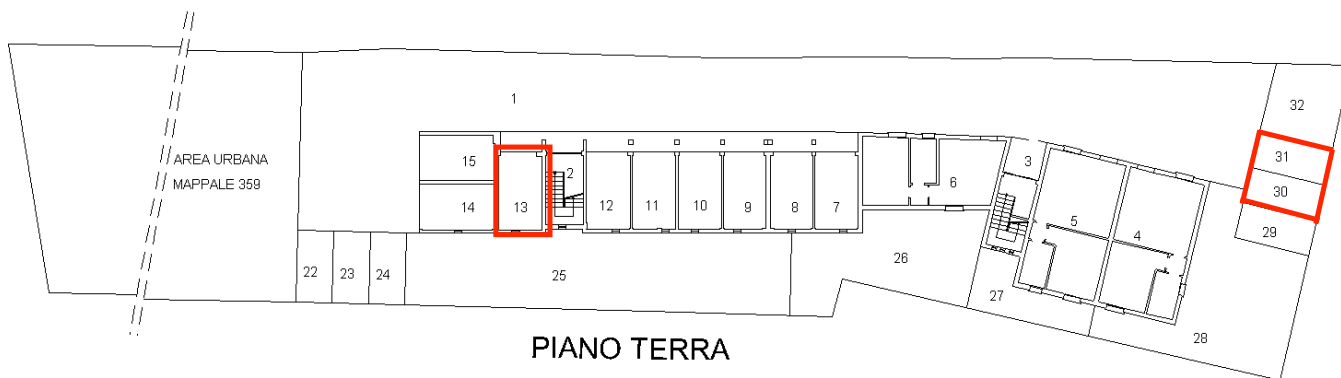

PIANO TERRA

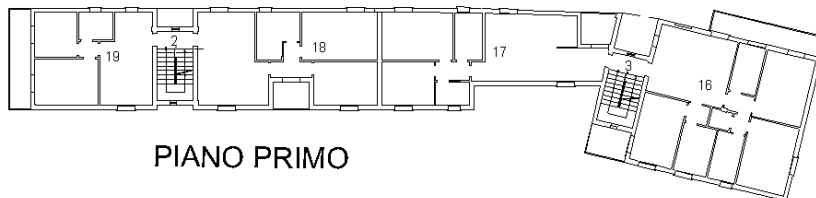

PIANO PRIMO

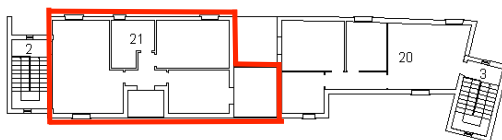

PIANO SECONDO



Ultima planimetria in atti