

**Agenzia del Territorio  
CATASTO FABBRICATI  
Ufficio Provinciale di  
Bologna**

Dichiarazione protocollo n. BO0107523 del 09/06/2005

Planimetria di u.i.u. in Comune di Crevalcore

Via Del Papa

civ.

Identificativi Catastali:

Sezione:

Foglio: 4

Particella: 584

Subalterno: 13

Compilata da:

Beghelli Sanzio

Iscritto all'albo:


Geometri

Prov. Bologna

N. 3357


Scheda n. 1

Scala 1:200

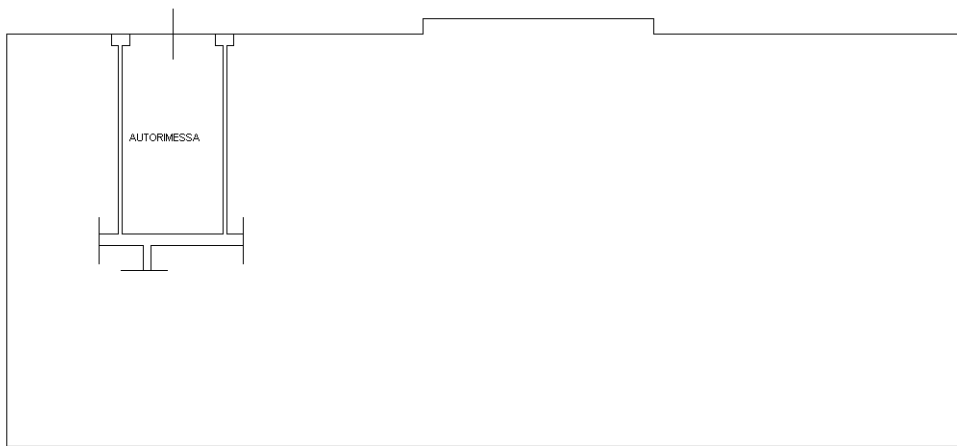

PIANO TERRA

H = 2,70

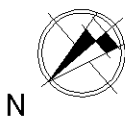

Ultima planimetria in atti