

**Agenzia del Territorio  
CATASTO FABBRICATI  
Ufficio Provinciale di  
Bologna**

Dichiarazione protocollo n. BO0107523 del 09/06/2005

Planimetria di u.i.u. in Comune di Crevalcore

Via Del Papa

civ.

Identificativi Catastali:

Sezione:  
Foglio: 4  
Particella: 584  
Subalterno: 24


Compilata da:  
Beghelli Sanzio  
Iscritto all'albo:  
Geometri

Prov. Bologna

N. 3357


Scheda n. 1

Scala 1:200

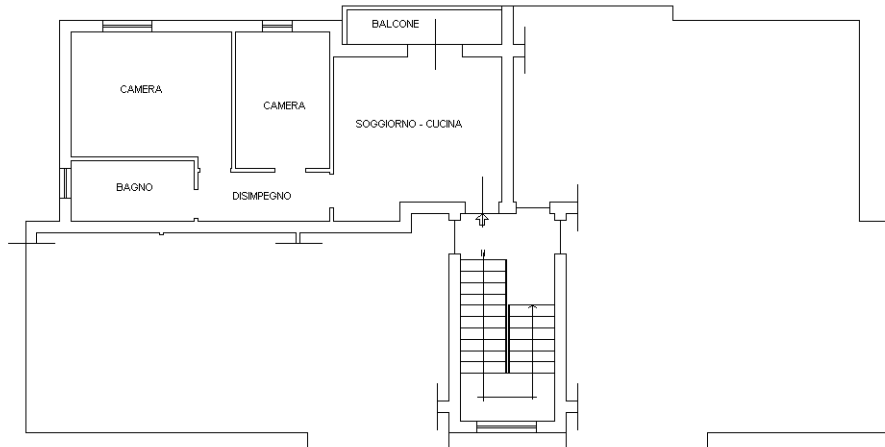


PIANO SECONDO

H = 2,70

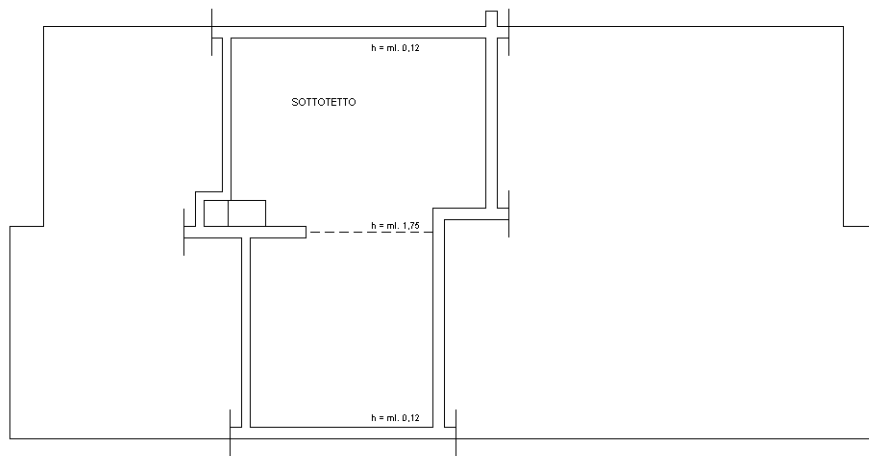

PIANO SOTTOTETTO

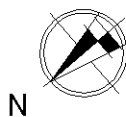

Ultima planimetria in atti