

ELABORATO PLANIMETRICO

Compilato da:
Beghelli Sanzio

Iscritto all'albo:
Geometri

Prov. Bologna

N. 3357

**Agenzia del Territorio
CATASTO FABBRICATI
Ufficio Provinciale di
Bologna**

Comune di Crevalcore

Sezione: Foglio: 4


Particella: 584

Protocollo n. BO0107523 del 09/06/2005


Tipo Mappale n. 89247 del 16/05/2005

Dimostrazione grafica dei subalterni


Scala 1 : 500

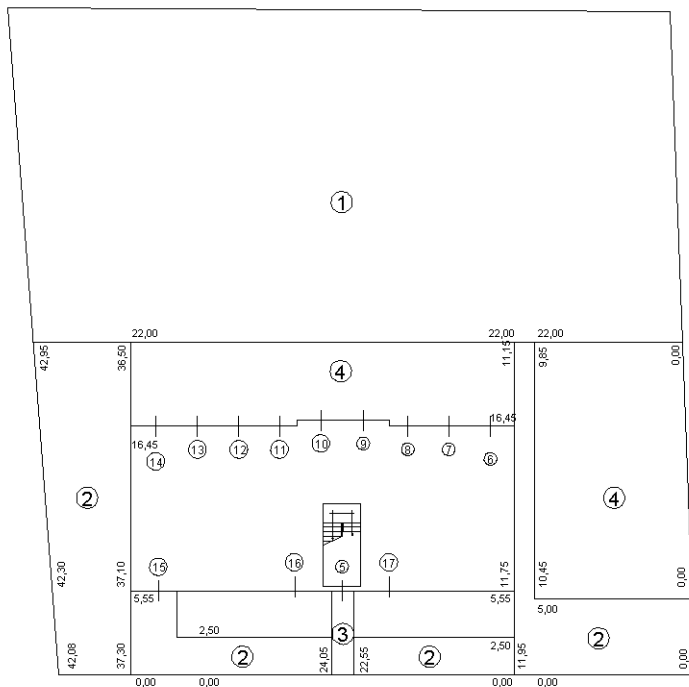


PIANO TERRA

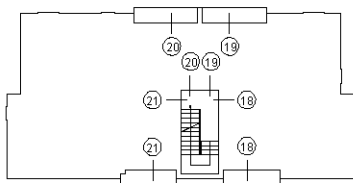

PIANO PRIMO

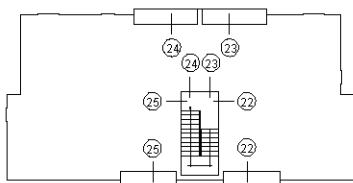

PIANO SECONDO

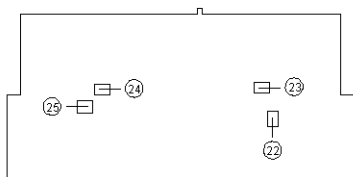

PIANO SOTTOTETTO



Ultima planimetria in atti