


Sovrapposizione Estratto di mappa

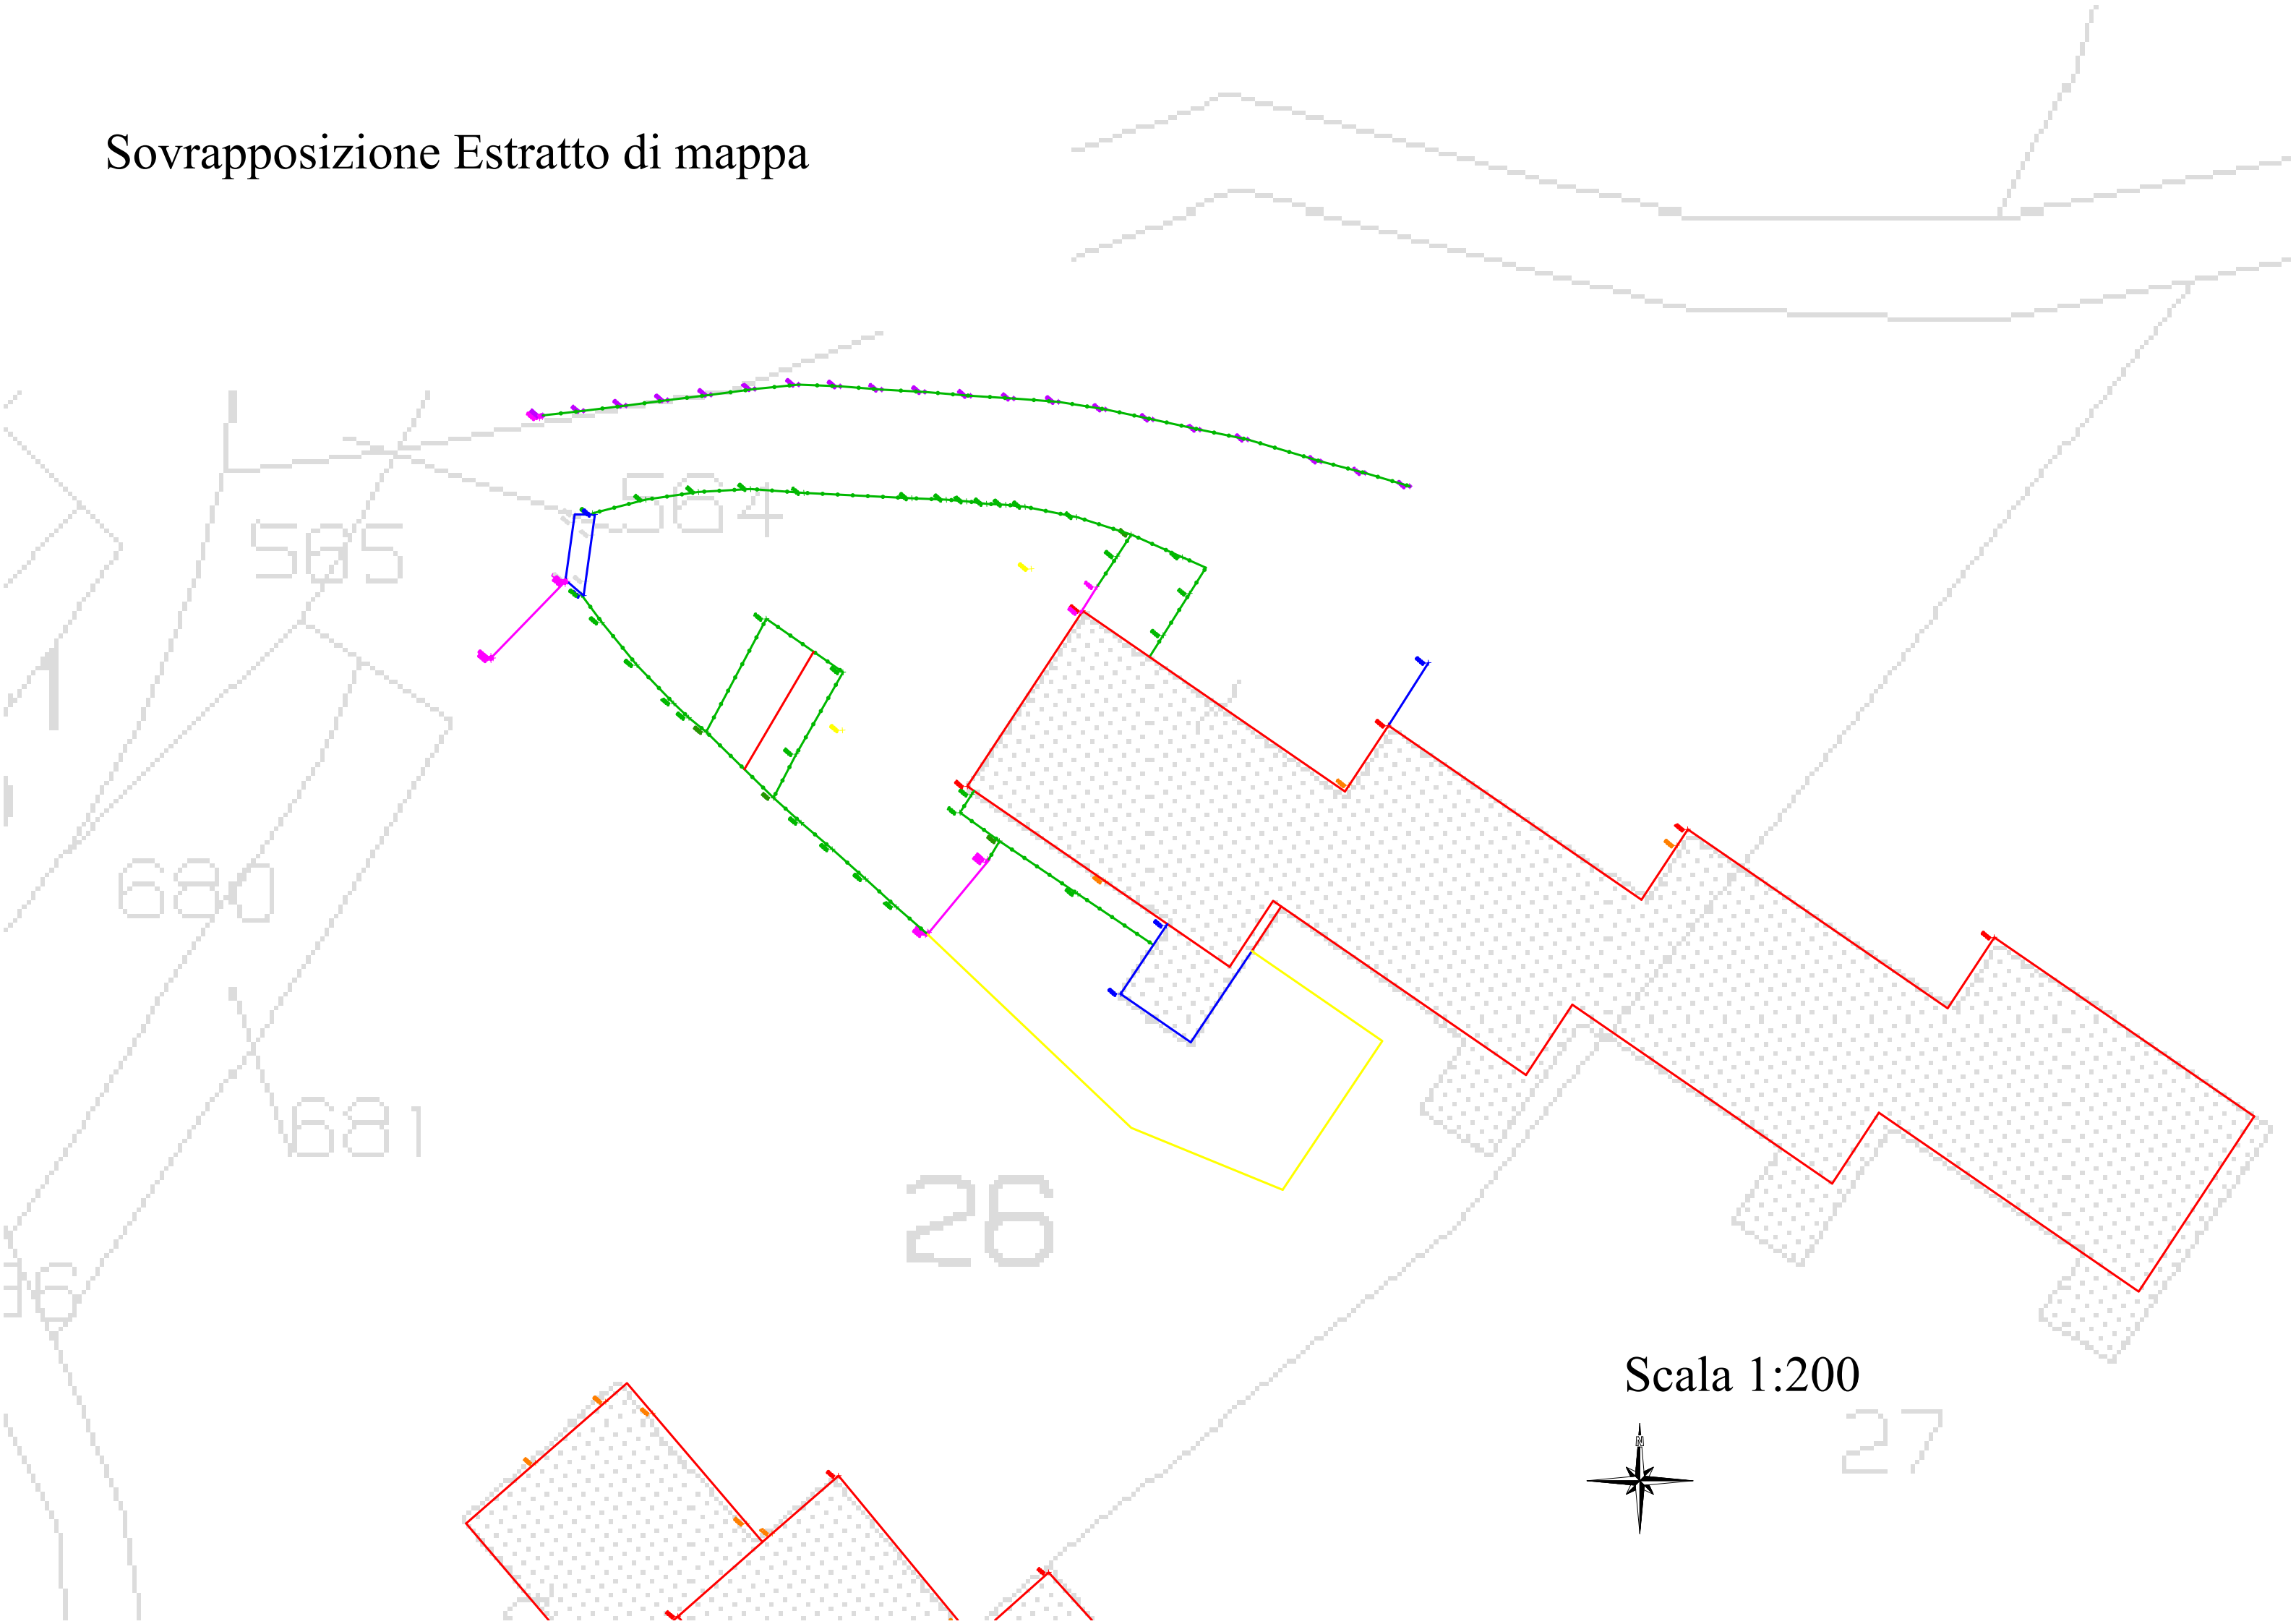

585

584

680

681

26

Scala 1:200



27

Area da elaborato planimetrico
= 258,70 mq




Area da rilievo

Recintata = 167,40 mq Aperta = 86,70 mq


Totale = 254,10 mq

Superficie sub.41 impropriamente
occupata = 9,60 mq

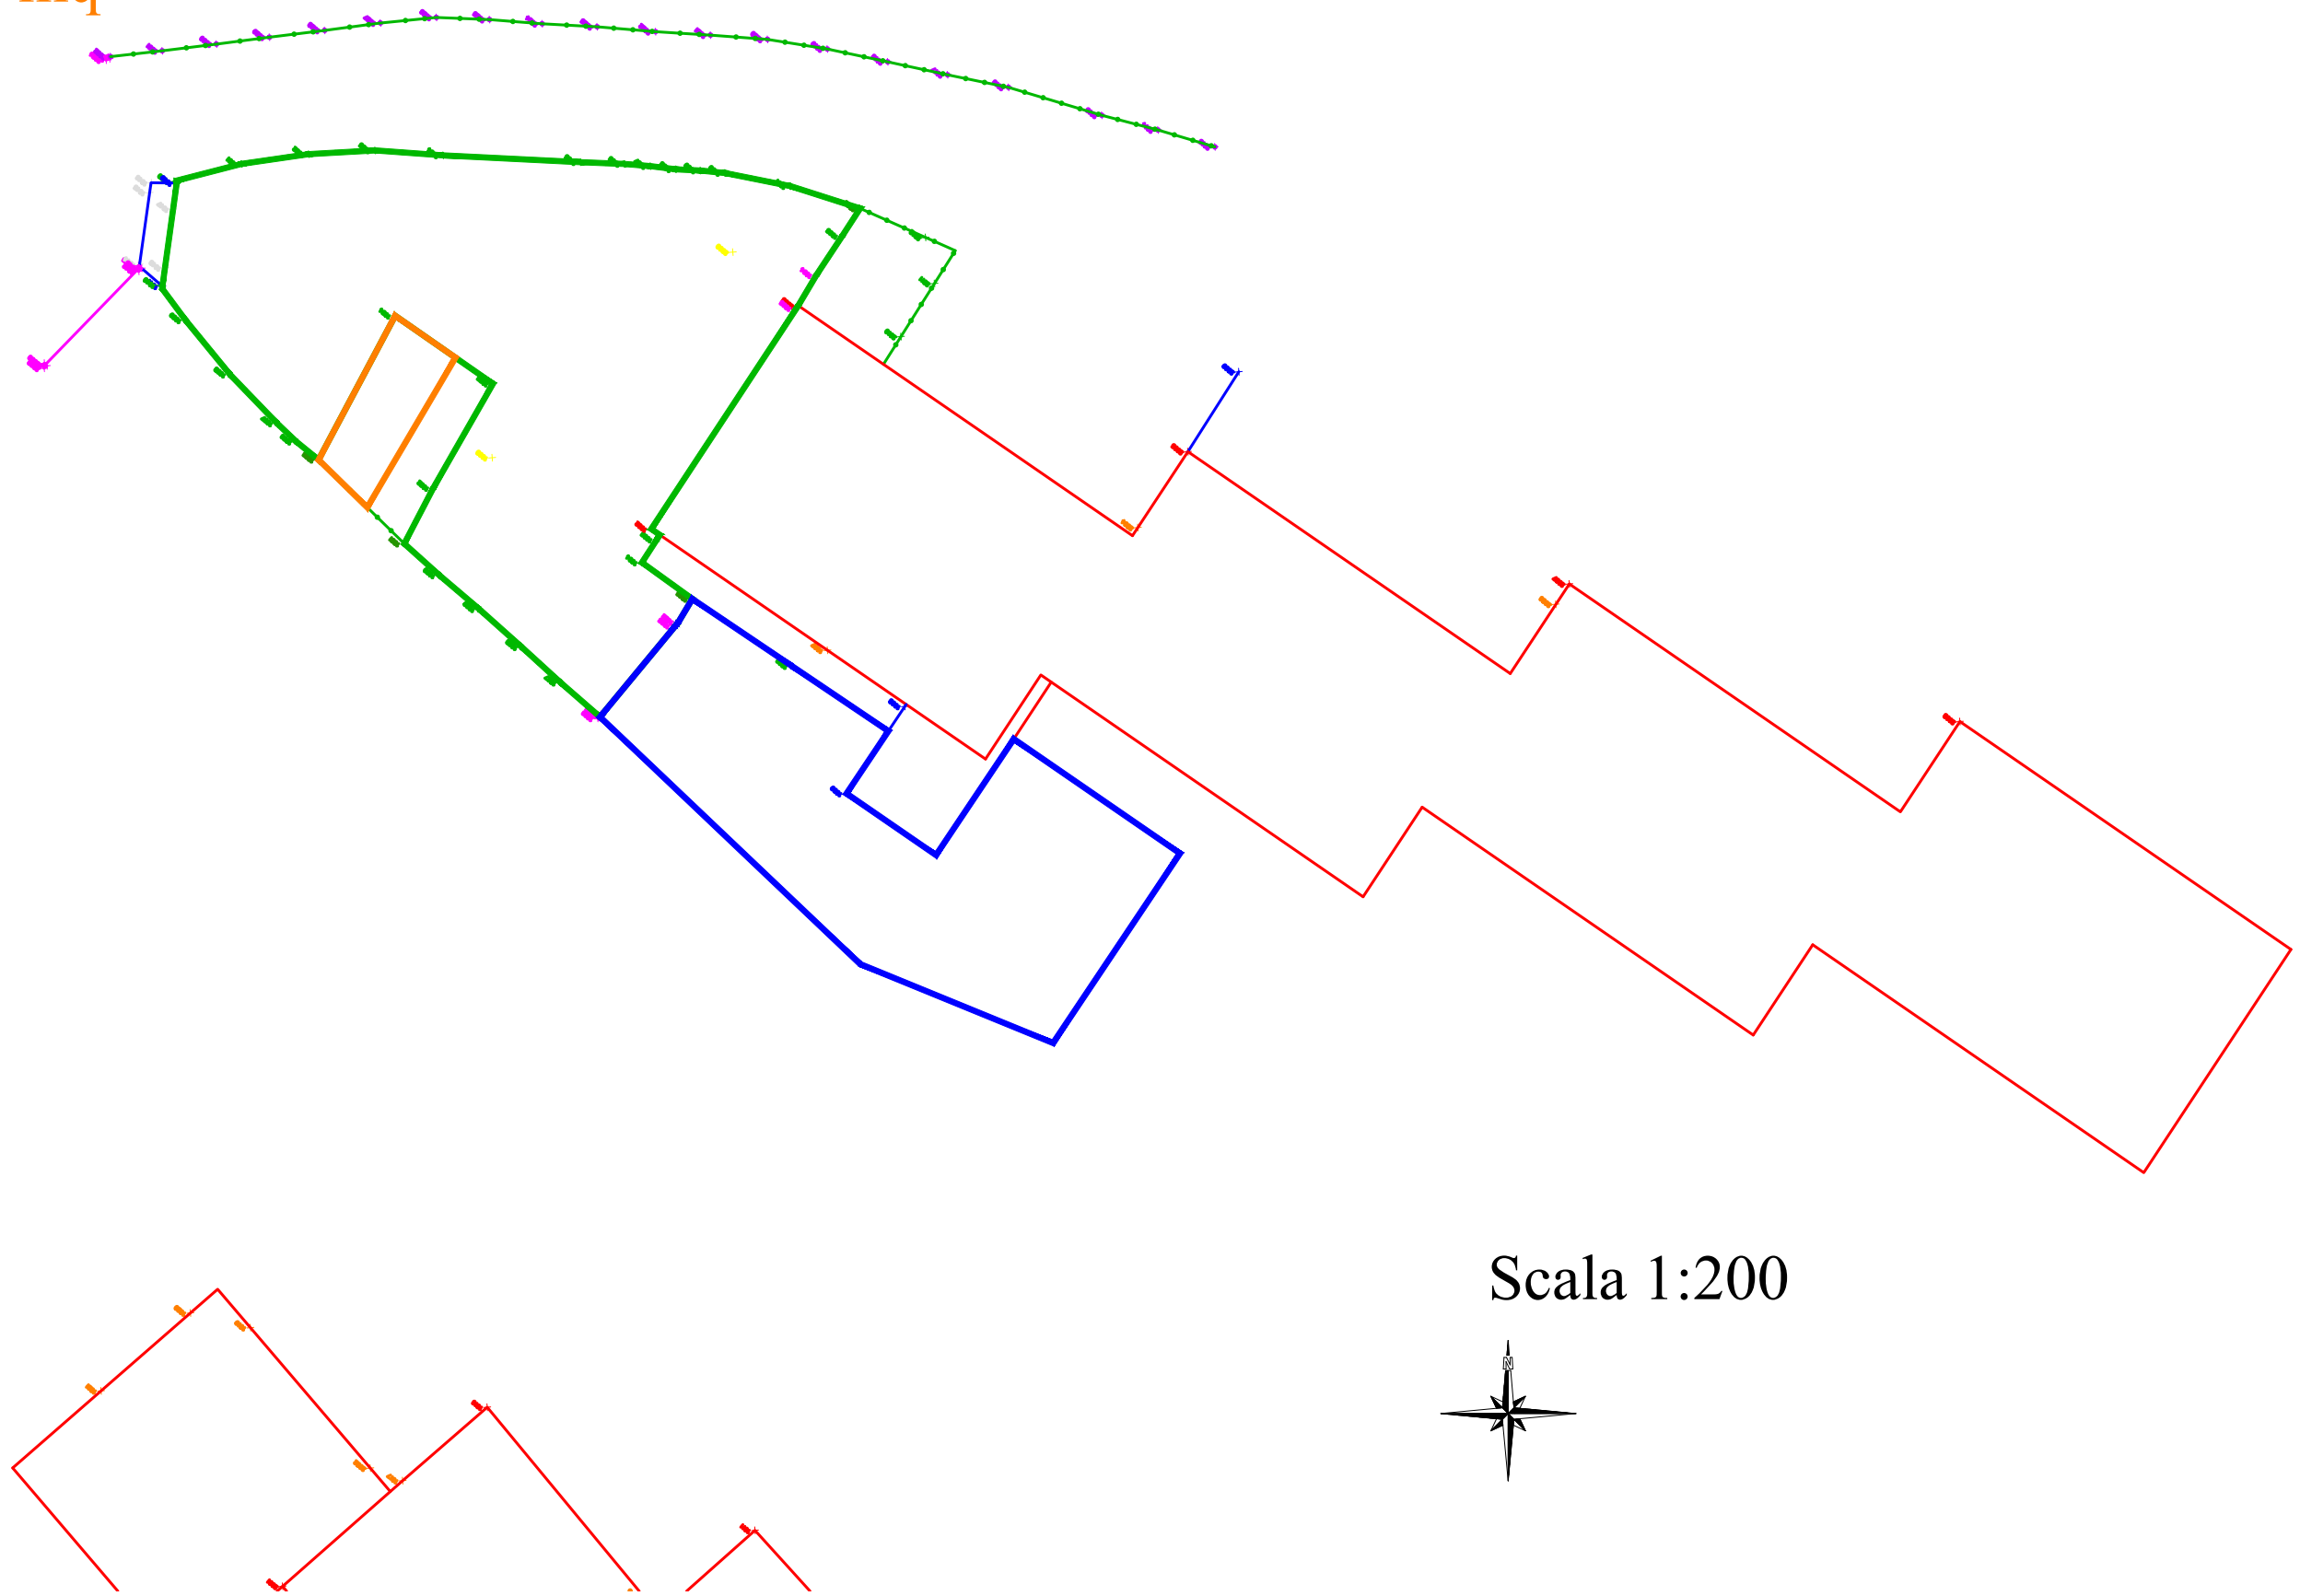

Rilievo area

- Recinzione
- Edificio
- Cannello
- Muro

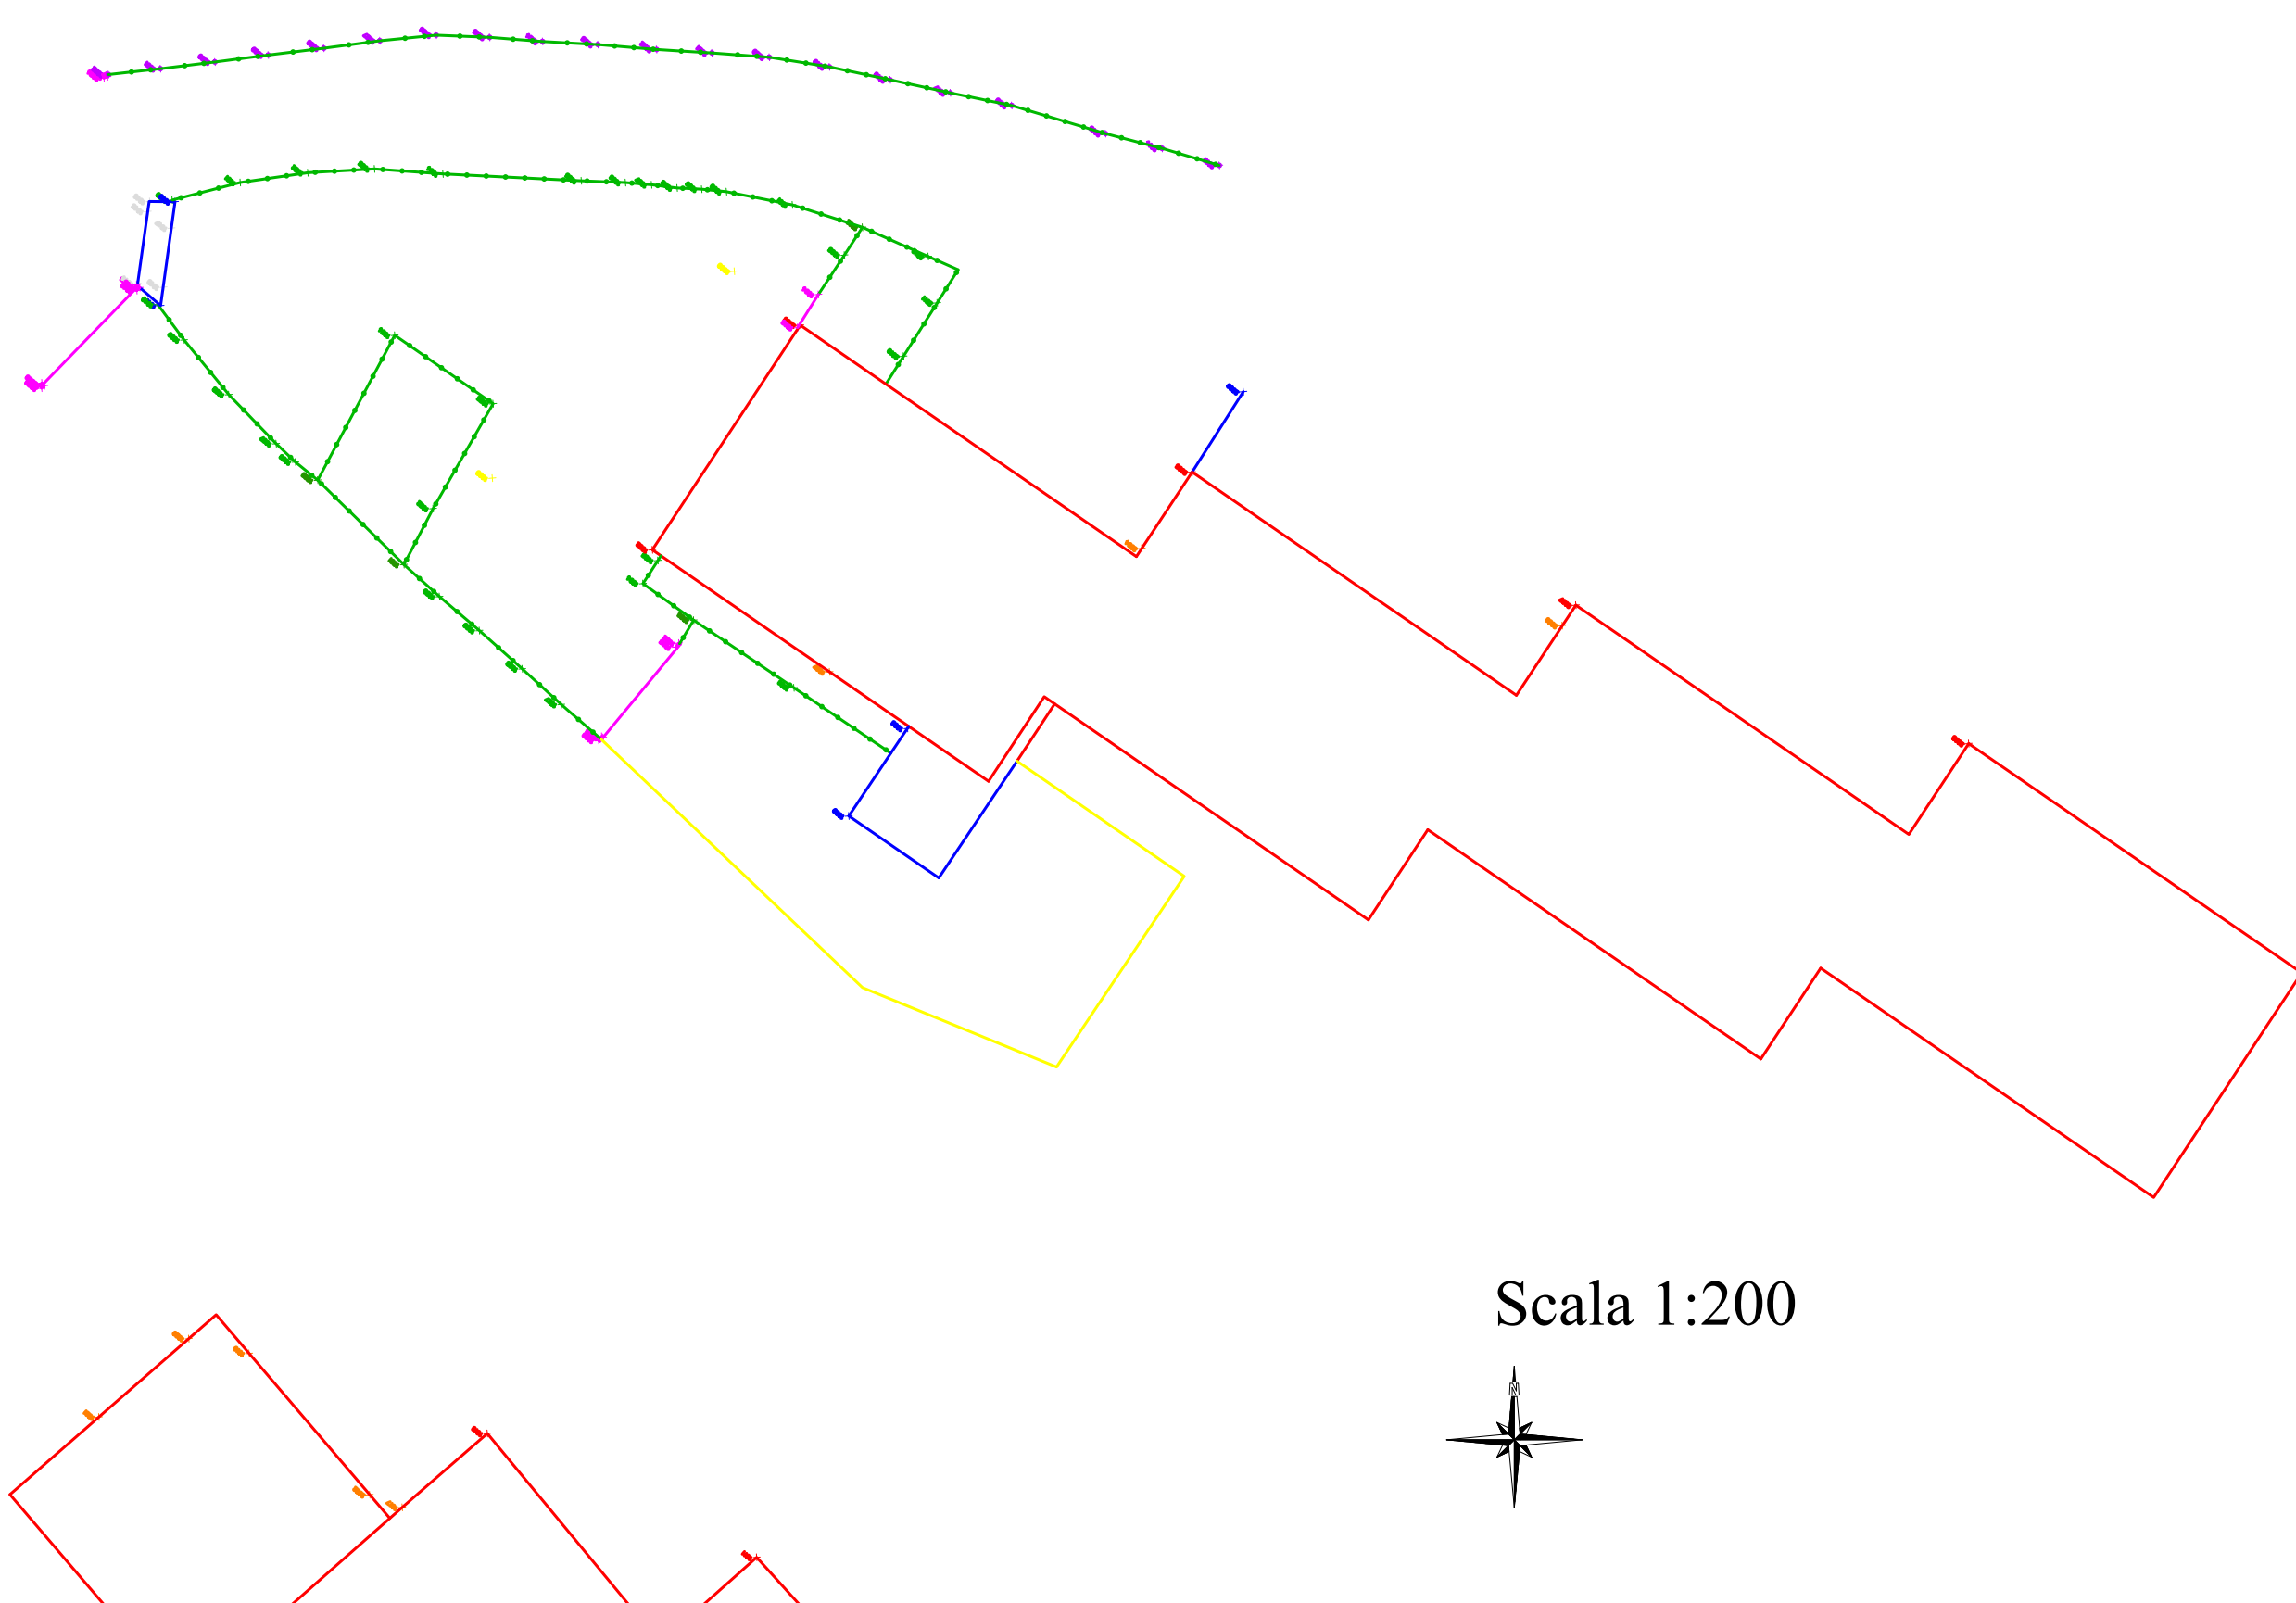

Scala 1:200

