



PIANO 8°


LATO VIA VITTORIA

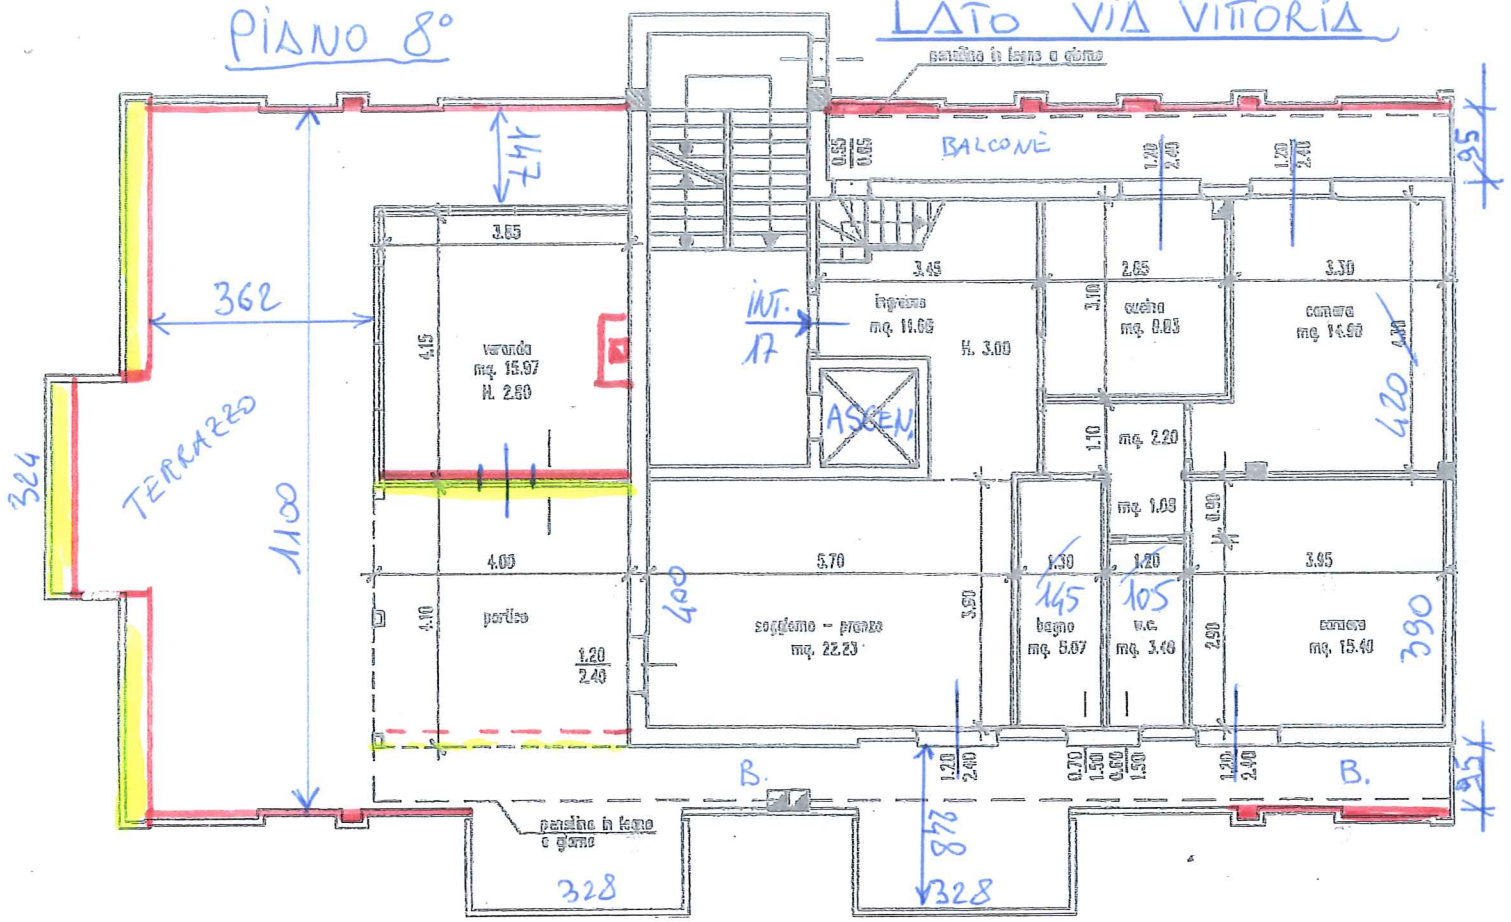

PIANO 9°

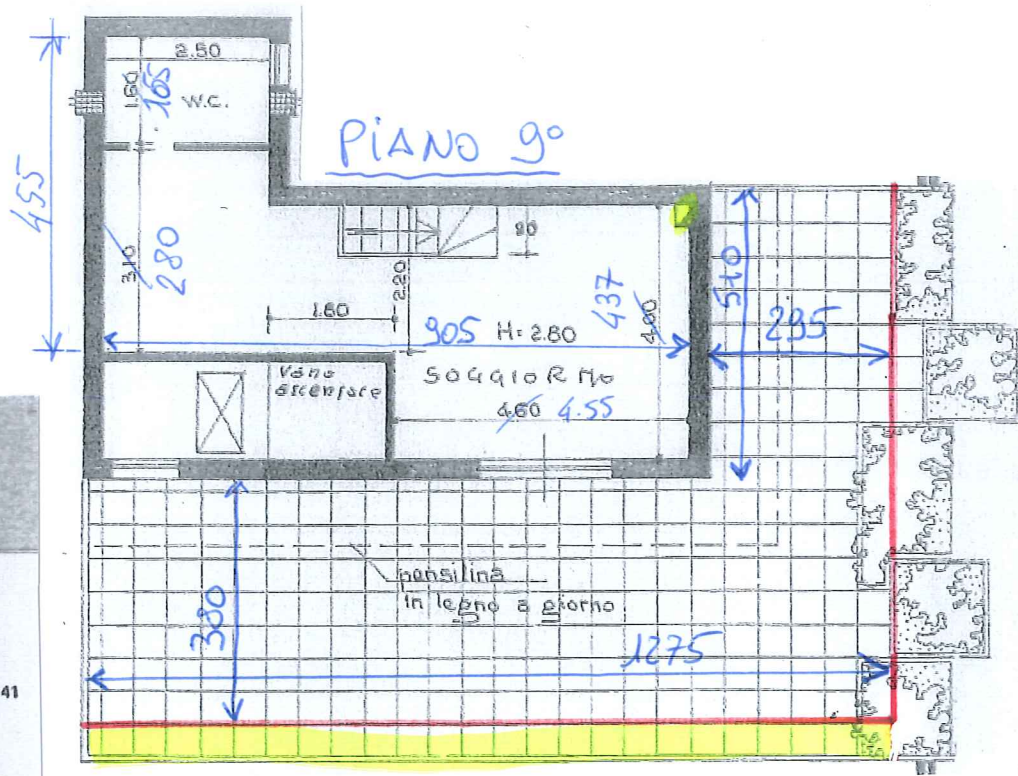

PIANO INTERRATO

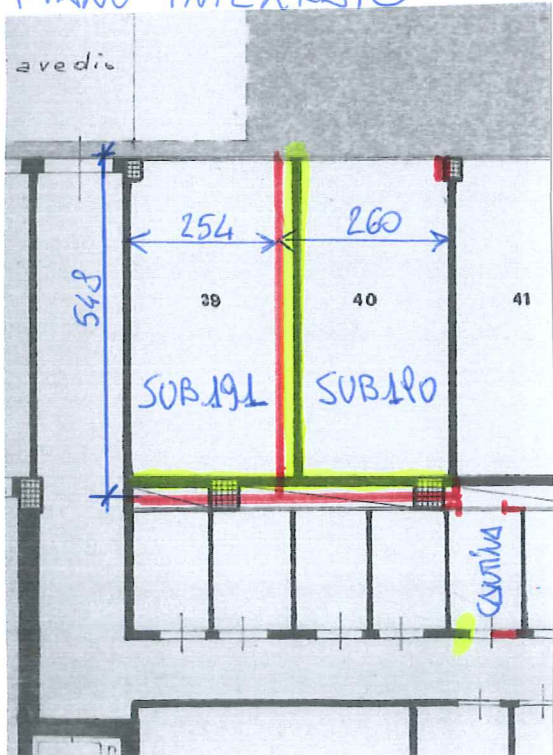

DIFFERENZE PRINCIPALI

- COSTRUZIONI
- DEMOLIZIONI
- quote rilevate



N=4930400

E=1682500



1 Particella: 1236

Particolare