





Planimetria di u.i.u. in Comune di **CASTELLO D'ARGILE** via **ITALO CALVINO** civ. **6**


PIANO PRIMO H. 2,70

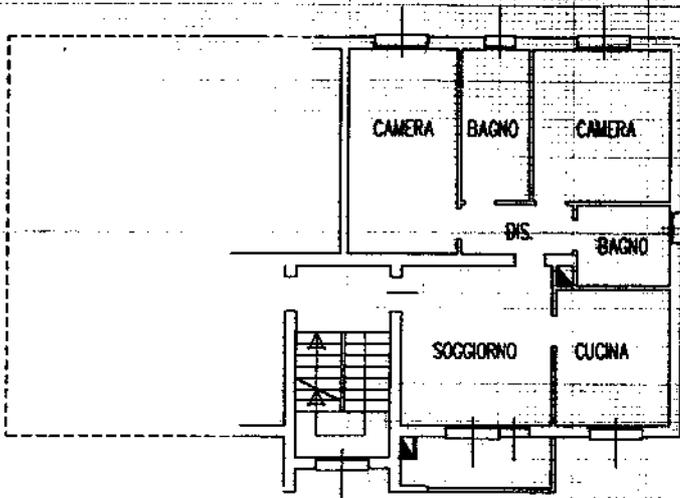


PIANO TERRA H. 2,50

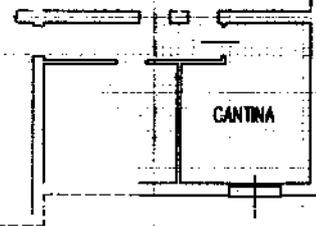

PLANIMETRIA CATASTALE
SCALA 1:2000

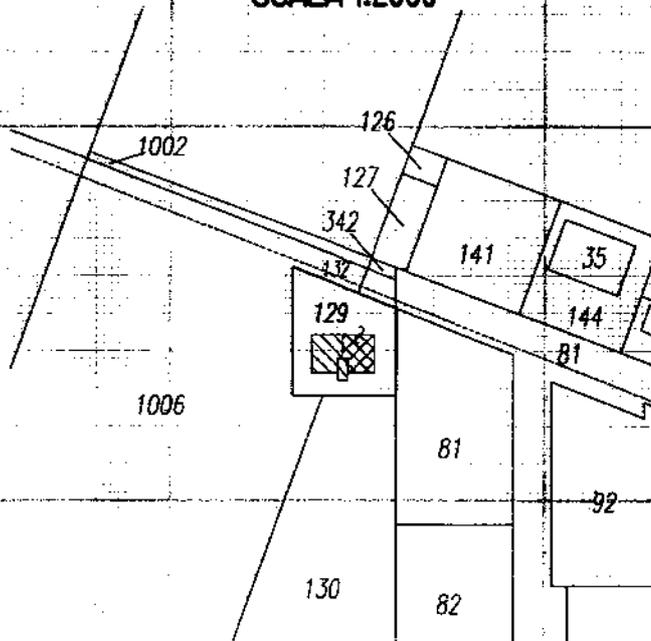

ORIENTAMENTO

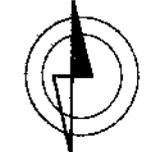

SCALA DI 1: 200

Dichiarazione di N.C.
Denuncia di variazione

Identificativi catastali
F. 16
n. 129 sub. 3

Compilata dal Ing. CARLO MATTEUCCI
(Titolo) DI ING. CARLO MATTEUCCI
Iscritto all'albo degli INGEGNERI
della provincia di Bologna
data 11/3/96
Firma Carlo Matteucci

RISERVATO ALL'UFFICIO


10 LUG. 1996

Prot. n° 400453




Planimetria di u.i.u. in Comune di CASTELLO D'ARGILE via ITALO CALVINO civ. 6

PIANO TERRA H. 2,50

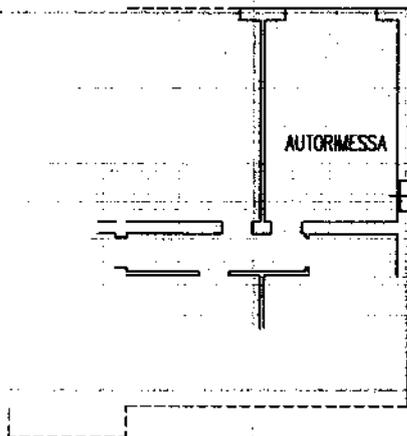

**PLANIMETRIA CATASTALE
SCALA 1:2000**

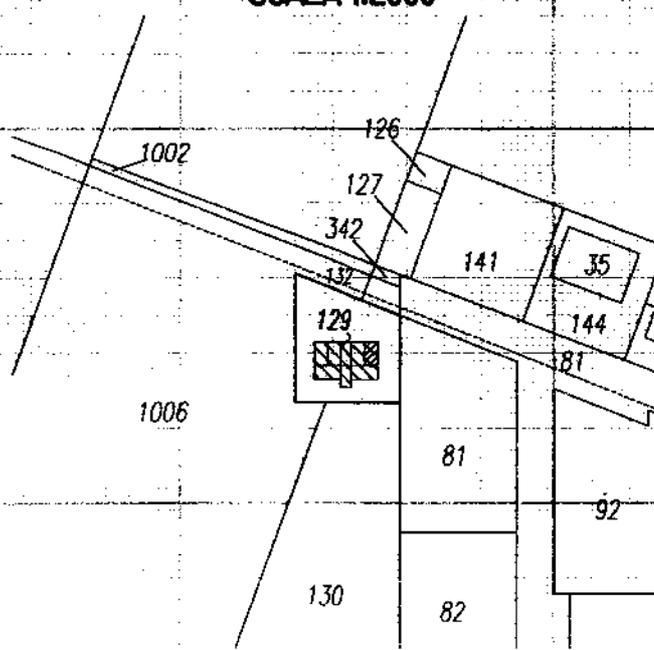

ORIENTAMENTO



SCALA DI 1:200

Dichiarazione di N.C.
Denuncia di variazione

Compilata dal Ing. CARLO MATTEUCCI

RISERVATO ALL'UFFICIO

Identificativi catastali
F. 16
n. 129 sub. 9

Dr. Ing. **CARLO MATTEUCCI**
Ingegnere
Iscritto all'albo degli INGEGNERI
della provincia di Catania
data 10/06/1996
Firma Carlo Matteucci
n. 3193

10 LUG. 1996
Prot. N° A00453

Roma - Istituto Poligrafico e Zecca dello Stato - P.V.

1666



MINISTERO DELLE FINANZE
DIPARTIMENTO DEL TERRITORIO

Ufficio Tecnico Erariale di BOLOGNA


h8/1

ELABORATO PLANIMETRICO

Pag. n. 1 di 4

Comune di CASTELLO D' ARGILE (C185) - < Foglio: 16 - Particella: 129 - Elaborato planimetrico >

| | |
|--|-----------------------------------|
| Ubicazione e riferimenti catastali dell'immobile | |
| Comune <u>CASTELLO D' ARGILE</u> | C.T. Fgl. Mapp. |
| Via/ Piazza <u>ITALO CALVINO</u> n. <u>6</u> | C.E.U. Sez. Fgl. 16 Mapp. 129 |
| ESTRATTO DI MAPPA | SCALA: <u>20 00</u> |
| | Tipo Mappale n. 4155 del 18/03/96 |

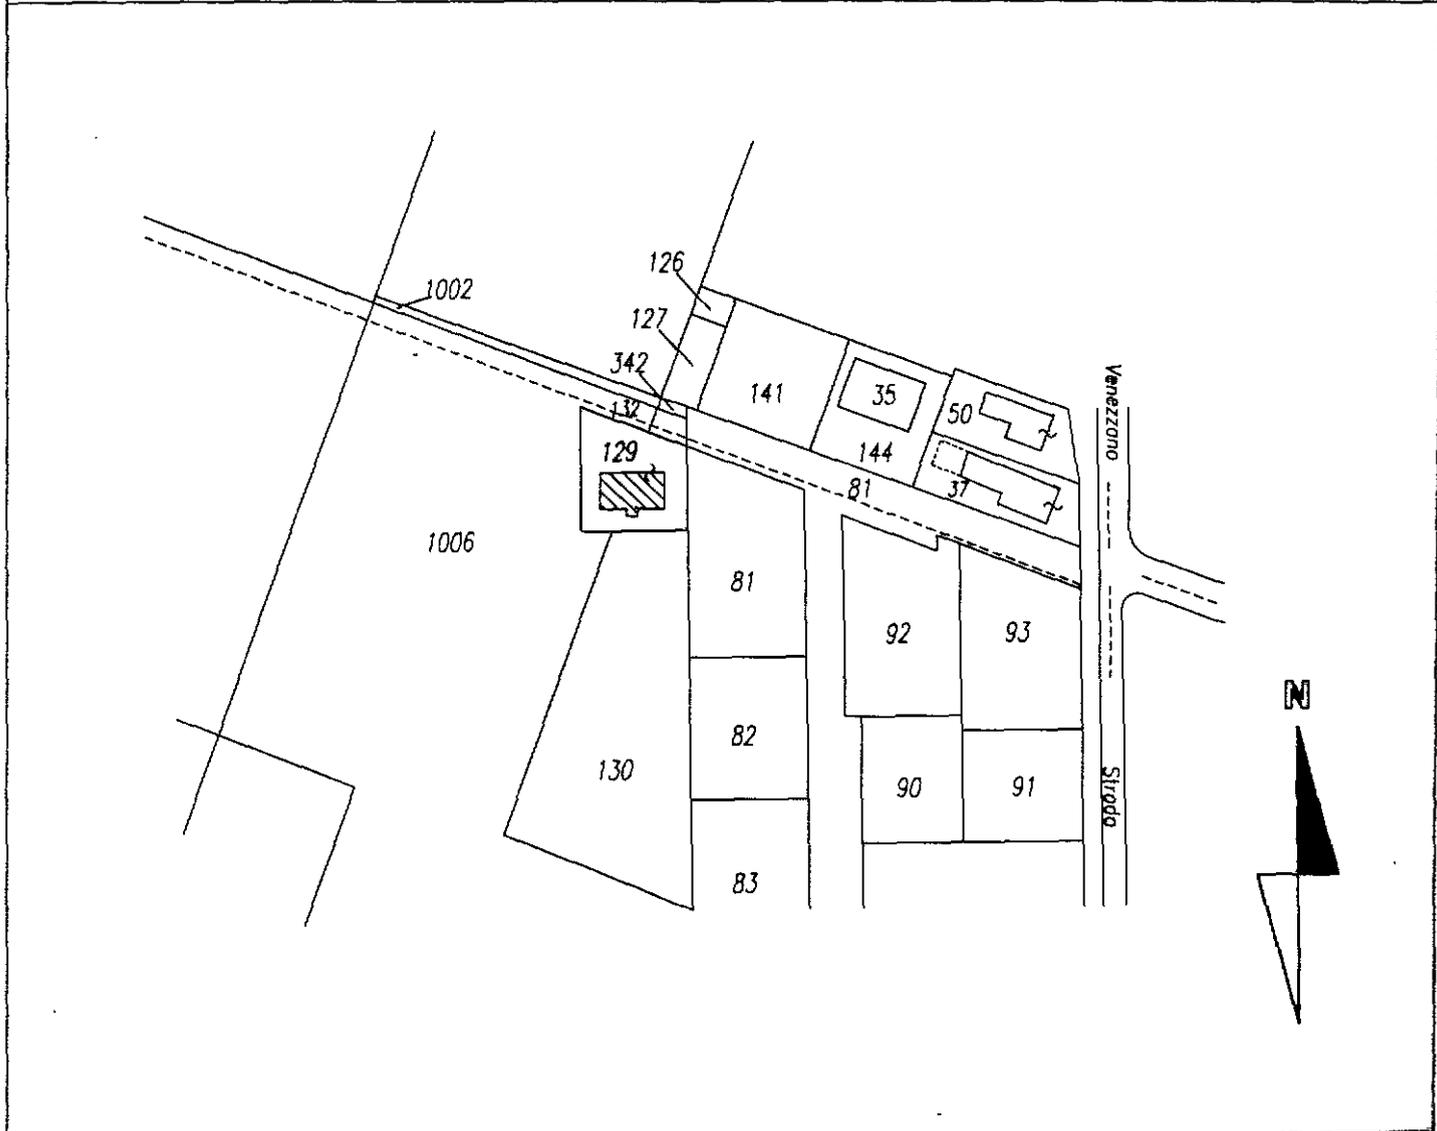

Riservato all'Ufficio Tecnico Erariale

Protocollo A 0 0 4 0 0 1 0 LUG. 1996 operatore

Sostituisce il precedente mod. EP/1 prot.

Data presentazione: 10/07/1996 - Data: 08/08/2013 - n. T106923 - Richiedente: Telematico

Totale schede: 4 - Formato di acquisizione: A4(210x297) - Formato stampa richiesto: A4(210x297) - Fattore di scala non utilizzabile

IL TECNICO

data

Carlo D'Adda

firmatario

1666



MINISTERO DELLE FINANZE
DIPARTIMENTO DEL TERRITORIO

Ufficio Tecnico Erariale di BOLOGNA

48/2


ELABORATO PLANIMETRICO

Pag. n. 2 di 4


| | | | | | |
|-----------------------------|---------|--------------|---------------|-------------------------|-----------------|
| Comune CASTELLO D'ARGILE | Sezione | Foglio 16 | Numero 129 | Tipo mappale n. 4155 | del 18/03/96 |
|-----------------------------|---------|--------------|---------------|-------------------------|-----------------|

DIMOSTRAZIONE GRAFICA DEI SUBALTERNI ASSEGNATI

SCALA 1: 4 00

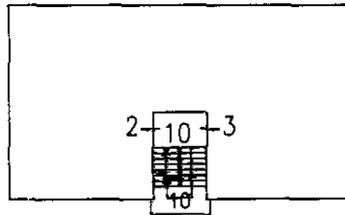

PIANO PRIMO

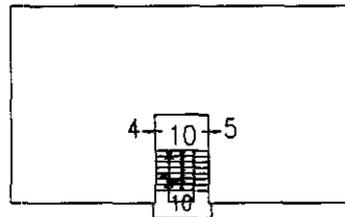

PIANO SECONDO

Riservato all'Ufficio Tecnico Erariale **A 0 0 4 5 3 1 0 LUG. 1998** Operatore

Protocollo

Sostituisce il precedente mod. EP/2 prot.

Ultima planimetria in atti

Annullato o sostituito dal mod. EP/2 prot.

Data presentazione: 10/07/1996 - Data: 08/08/2013 - n. T106923 - Richiedente: Telematico

IL TECNICO

.....

Carlo Mattioli

.....

SINISTRA TRUSSARDI
Catastro dei Fabbricati
Situazione al 08/08/2013 - Comune di CASTELLO D'ARGILE (C185) - Foglio: 16 - Particella: 129 - Elaborato planimetrico >

1666

MOD. EP/2 - CEU



MINISTERO DELLE FINANZE
DIPARTIMENTO DEL TERRITORIO

Ufficio Tecnico Erariale di BOLOGNA

h8/3


ELABORATO PLANIMETRICO

Pag. n. 3 di 4

| | | | | | |
|------------------------------------|---------|----------------------|----------------------|------------------------------|------------------------|
| Comune CASTELLO D'ARGILE | Sezione | Foglio 174 | Numero 129 | Tipo mappa n. 4155 | del 18/03/96 |
|------------------------------------|---------|----------------------|----------------------|------------------------------|------------------------|

DIMOSTRAZIONE GRAFICA DEI SUBALTERNI ASSEGNATI

SCALA 1: 4 00

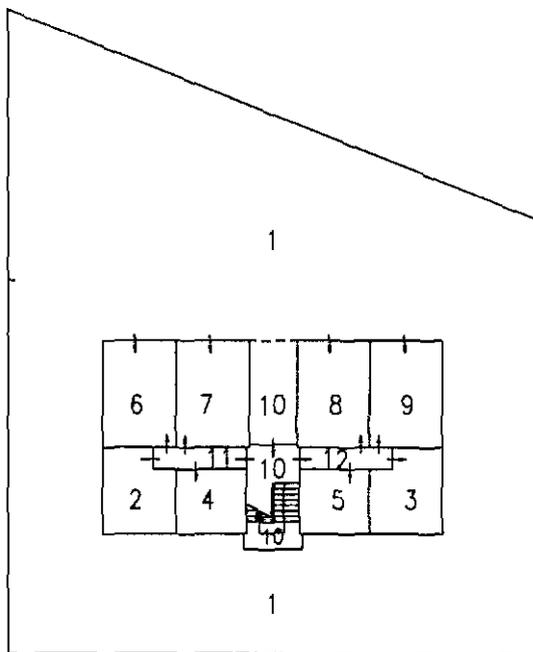

PIANO TERRA

Riservato all'Ufficio Tecnico Erariale

L'operatore

IL TECNICO

Protocollo **A. 0. 0. 4. 5. 3. 1. 0 LUG. 1996**

Sostituisce il precedente mod. EP/2 prot.

Ultima planimetria in atti
Situazione al 08/08/2013 - Comune di CASTELLO D'ARGILE (C185) - < Foglio: 16 - Particella: 129 - Elaborato planimetrico >

1666



**MINISTERO DELLE FINANZE
DIPARTIMENTO DEL TERRITORIO**

18/4

Ufficio Tecnico Erariale di BOLOGNA

ELABORATO PLANIMETRICO

ELENCO DEI SUBALTERNI ASSEGNATI

Pag. n. 4 di 4

| Comune | | Sezione | Foglio | Numero | Tipo mappale n. | | | del |
|-------------------|-----|---------------------------|--------|--------------|-----------------|-------|------|---|
| CASTELLO D'ARGILE | | | 16 | 129 | 4155 | | | 18/03/96 |
| Numero | Sub | UBICAZIONE via- piazza | | N. civico | plano | scala | int. | DESCRIZIONE |
| | 1 | ITALO CALVINO | | 6 | T | U | | BENE NON CENSIBILE COMUNE A TUTTI I SUB.(CORTE ESTERNA) |
| | 2 | ITALO CALVINO | | 6 | 1°-T | U | | APPARTAMENTO E CANTINA |
| | 3 | ITALO CALVINO | | 6 | 1°-T | U | | APPARTAMENTO E CANTINA |
| | 4 | ITALO CALVINO | | 6 | 2°-T | U | | APPARTAMENTO E CANTINA |
| | 5 | ITALO CALVINO | | 6 | 2°-T | U | | APPARTAMENTO E CANTINA |
| | 6 | ITALO CALVINO | | 6 | T | U | | AUTORMESSA |
| | 7 | ITALO CALVINO | | 6 | T | U | | AUTORMESSA |
| | 8 | ITALO CALVINO | | 6 | T | U | | AUTORMESSA |
| | 9 | ITALO CALVINO | | 6 | T | U | | AUTORMESSA |
| | 10 | ITALO CALVINO | | 6 | T | U | | BENE NON CENSIBILE COMUNE A TUTTI I SUBALTERNI (PORTICO, ATRIO, VANO SCALA) |
| | 11 | ITALO CALVINO | | 6 | T | U | | BENE NON CENSIBILE COMUNE AI SUB. 2,4,6,7(CORRIDOIO CANTINE) |
| | 12 | ITALO CALVINO | | 6 | T | U | | BENE NON CENSIBILE COMUNE AI SUB. 3,5,8,9(CORRIDOIO CANTINE) |

Riservato all'Ufficio Tecnico Erariale

A 0 0 4 5 3 1 0 LUG. 1996

L'operatore

Protocollo

Sostituisce il precedente mod. EP/3 prot.
prima planimetria in atti

IL TECNICO

data
CARLO MATTEUCCI
MEDICINA
Area e timbro
n. 3133

Situazione al 08/08/2013 - Comune di CASTELLO D'ARGILE (C185) - < Foglio: 16 - Particella: 129 - Elaborato planimetrico >



N=4950400

E=1684900

Comune: CASTELLO D'ARGILE
Foglio: 16
Scala originale: 1:2000
Dimensione cornice: 534.000 x 378.000 metri
16-Ago-2013 16:24
Prot. n. T31142/2013

1 Particella: 129