MODULARIO
F. rig. rend. 497

79

MINISTERO DELLE FINANZE
DIREZIONE GENERALE DEL CATASTO E DEI SS.TT.EE.

CATASTO EDILIZIO URBANO (RDL 13-4-1939, n. 652)

LIRE 500

Planimetria di u.i.u. in Comune di BUDRIO .... via GHIARADINO .... civ. 109 ....

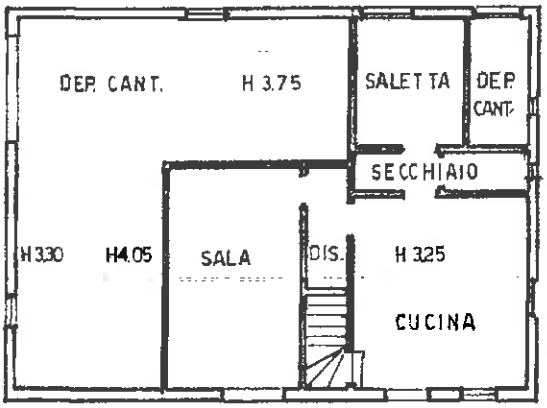

PIANO TERRA

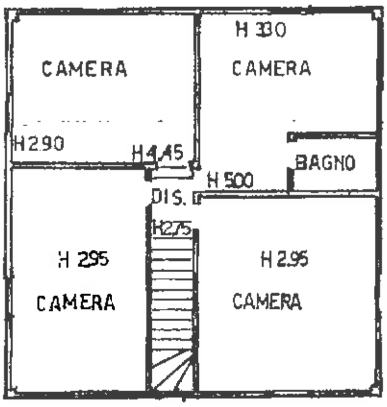

PIANO PRIMO

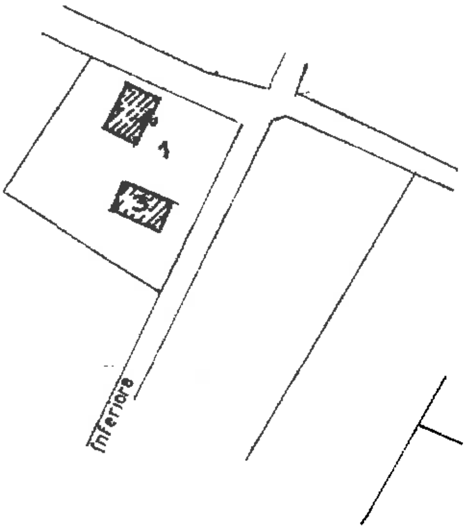

San Biagio
f. 88

Pr 963 5 MAG. 1994

ORIENTAMENTO

SCALA DI 1:200

Dichiarazione di N.C. ☒
Denuncia di variazione ☐

Identificativi catastali
F. 88
n. 1 sub. 2

4

Compilata dal ING. RAIMONDI
(Titolo, cognome e nome)
GIAMPIERO

Dr. Ing. GIAMPIERO RAIMONDI
Via Sebastiano Serlio 8 BOLOGNA
Albo Ingegneri di Bologna
n. 302

Iscritto all'albo de ...
della provincia di ...
data .... Firma

RISERVATO ALL'UFFICIO

Data presentazione: 05/05/1994 - Data: 23/09/2013 - n. BO0167161 - Richiedente TRIBUNALE BO

N=4937800

E=1704700

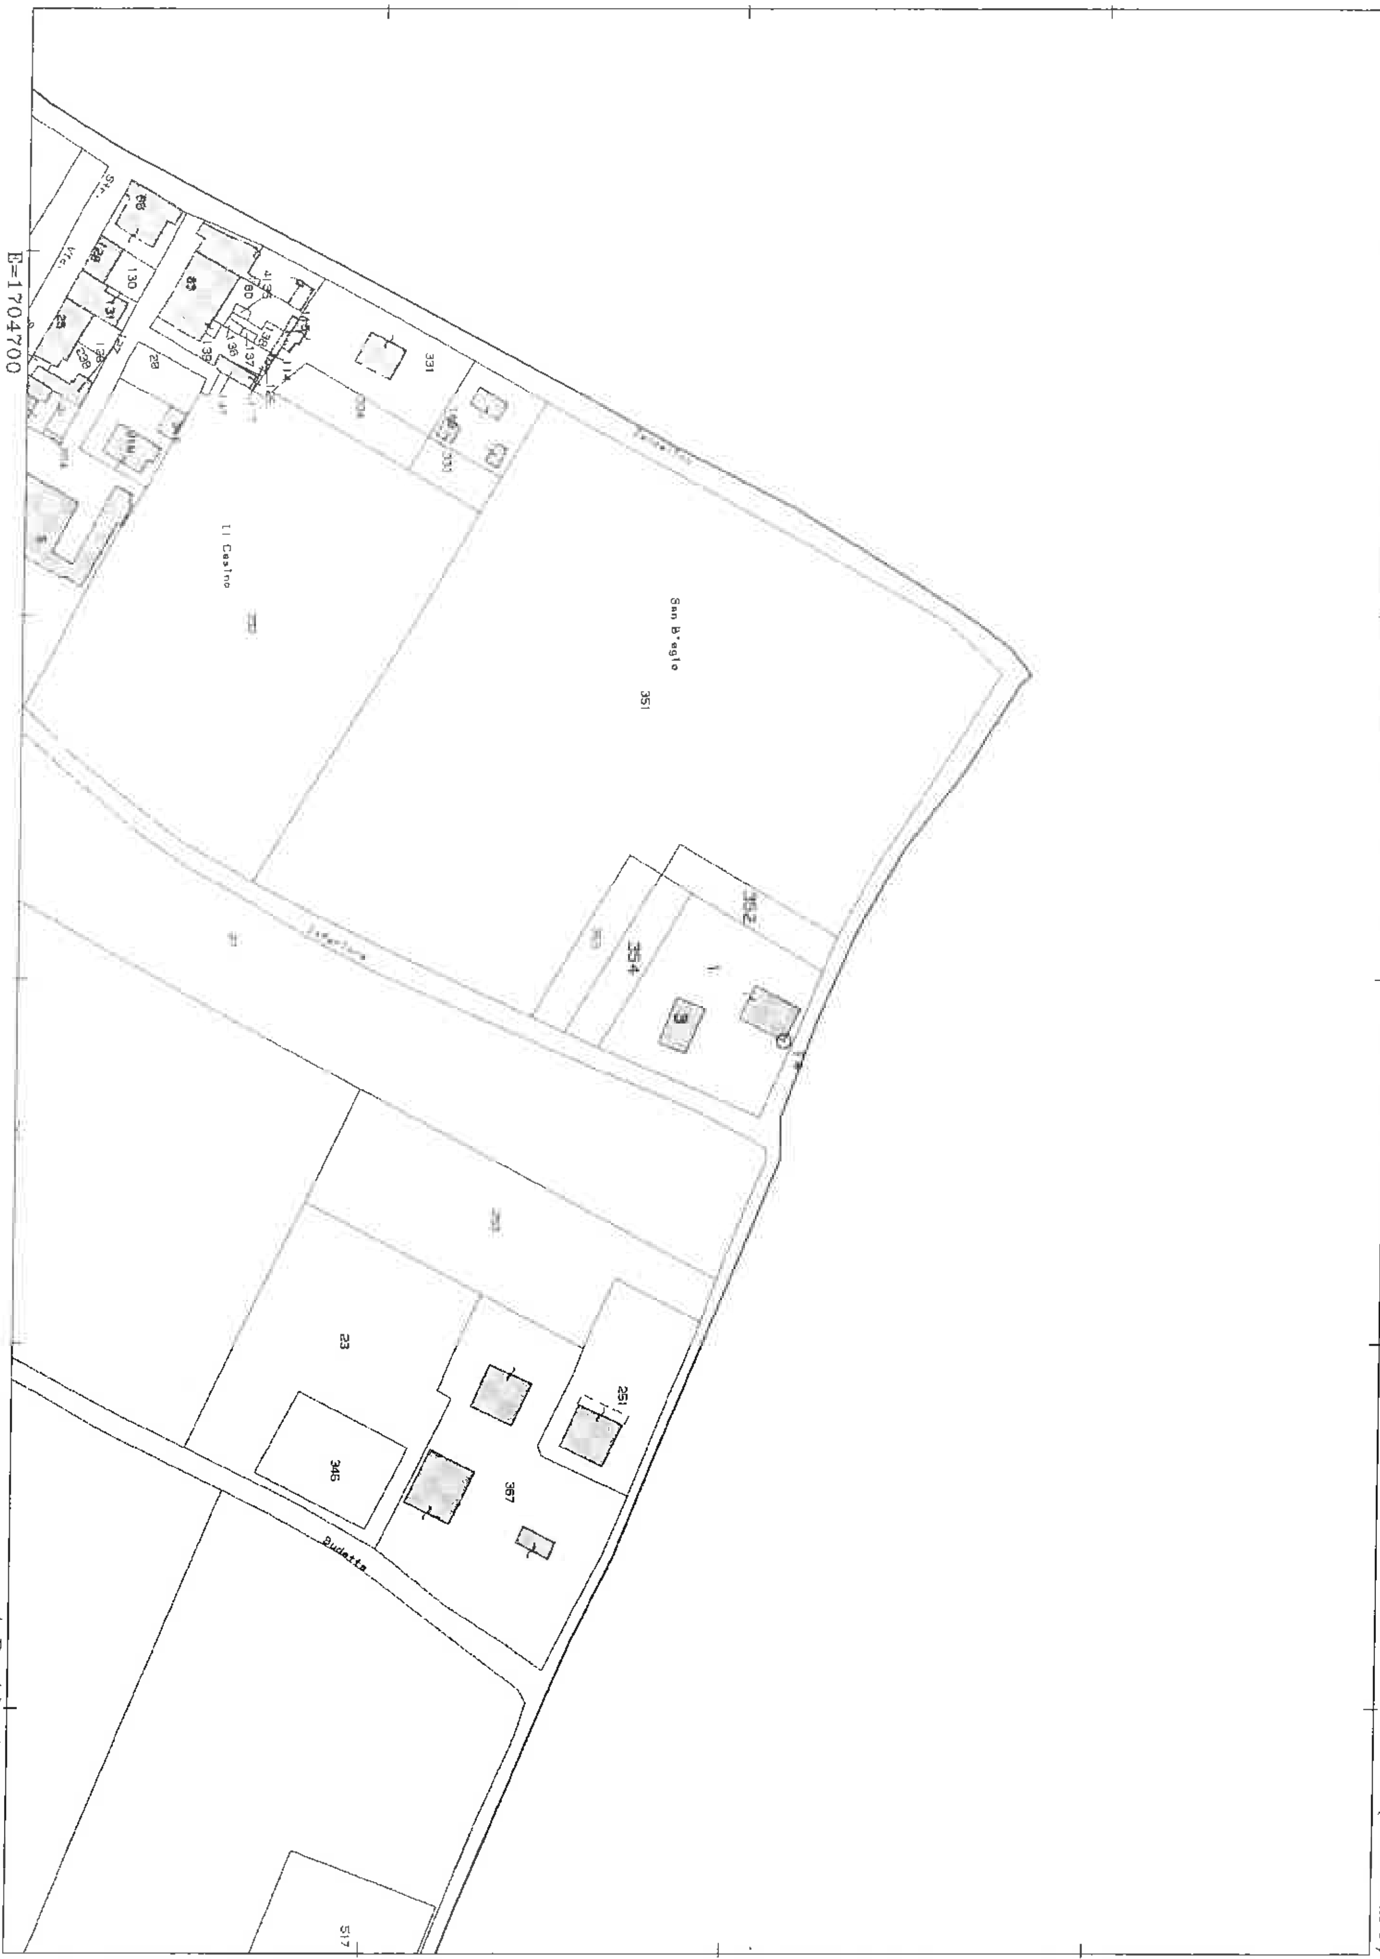

Ufficio Provinciale di Bologna - Territorio Servizi Catastali - Direttore SANFELICE STEFANO

Visura telematica(3.60 euro)

4 Particelle: 1.3.352.354

Comune: BUDRIO
Foglio: 88

Scala originale: 1:2000
Dimensione cornice: 534.000 x 378.000 metri

26-Lug-2013 13:06
Prot. n. T135041/2013