


RILIEVO

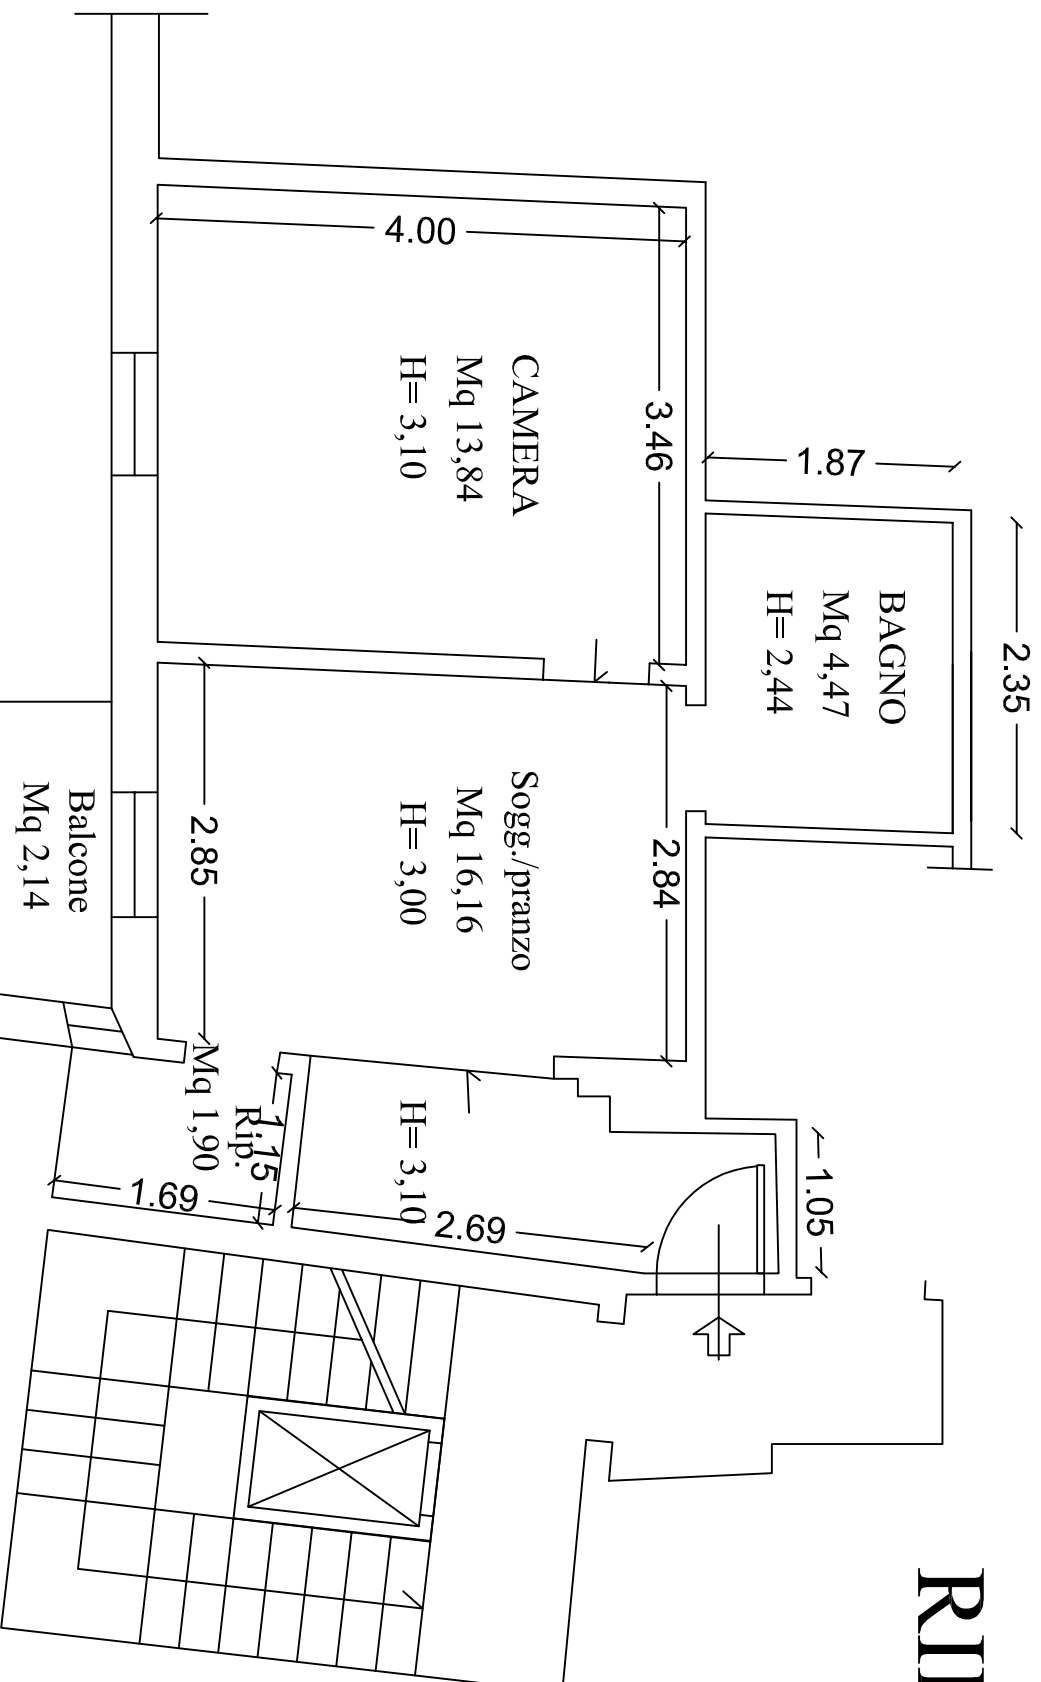

PIANO TERZO - Via Emilia Ponente n°36
Foglio 149, Part. 455, sub. 31

