


ELABORATO DI CONFRONTO



PIANO TERRA

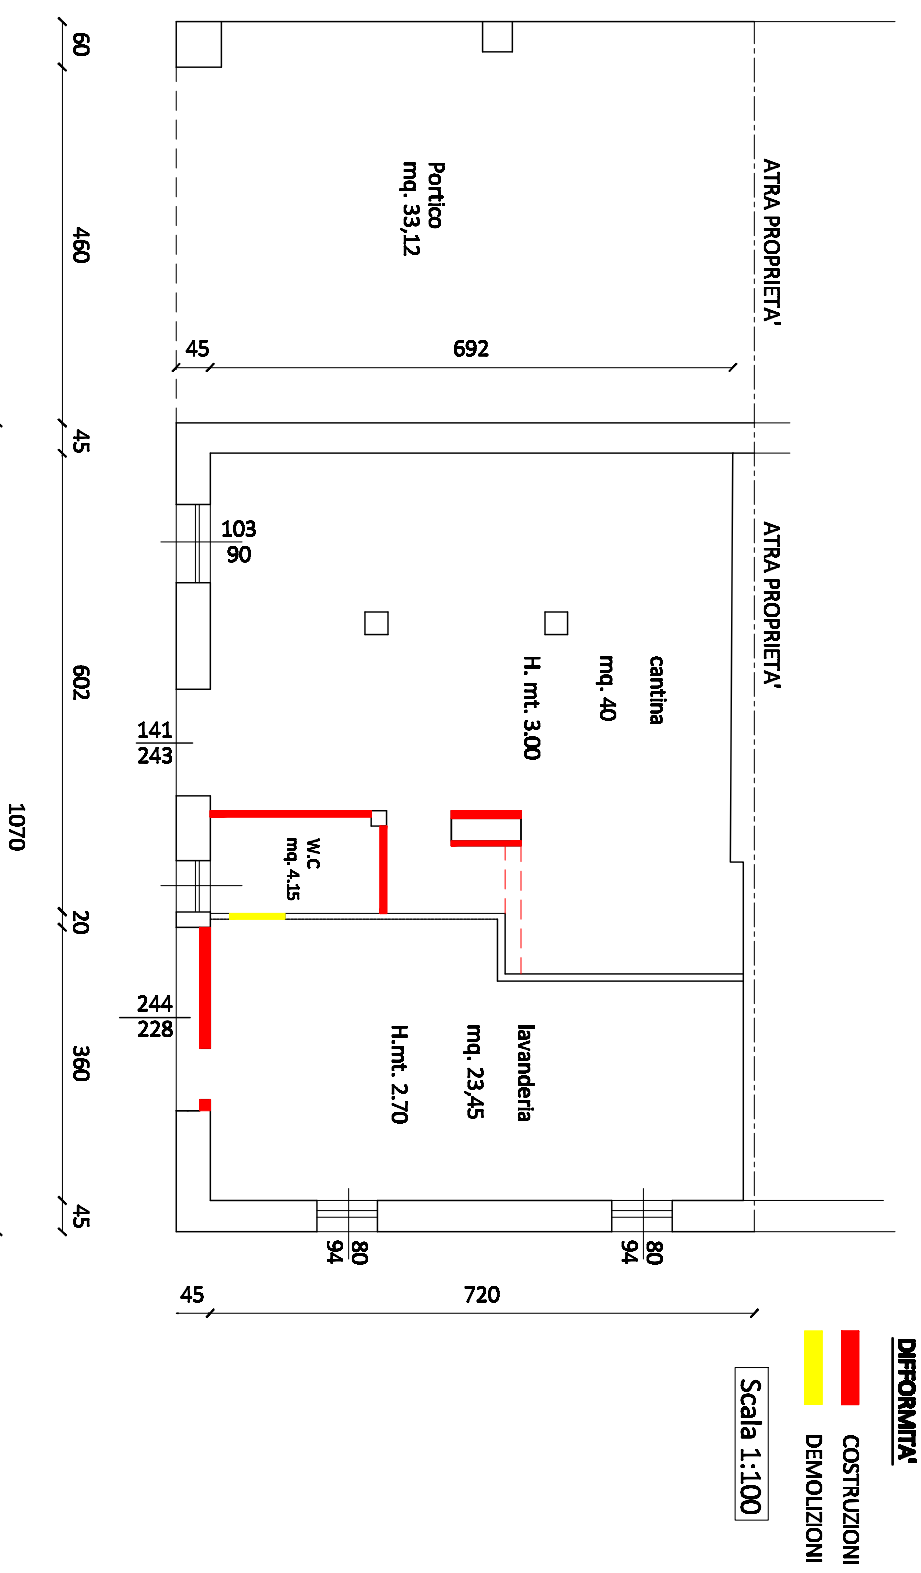