





PIANO TERRA

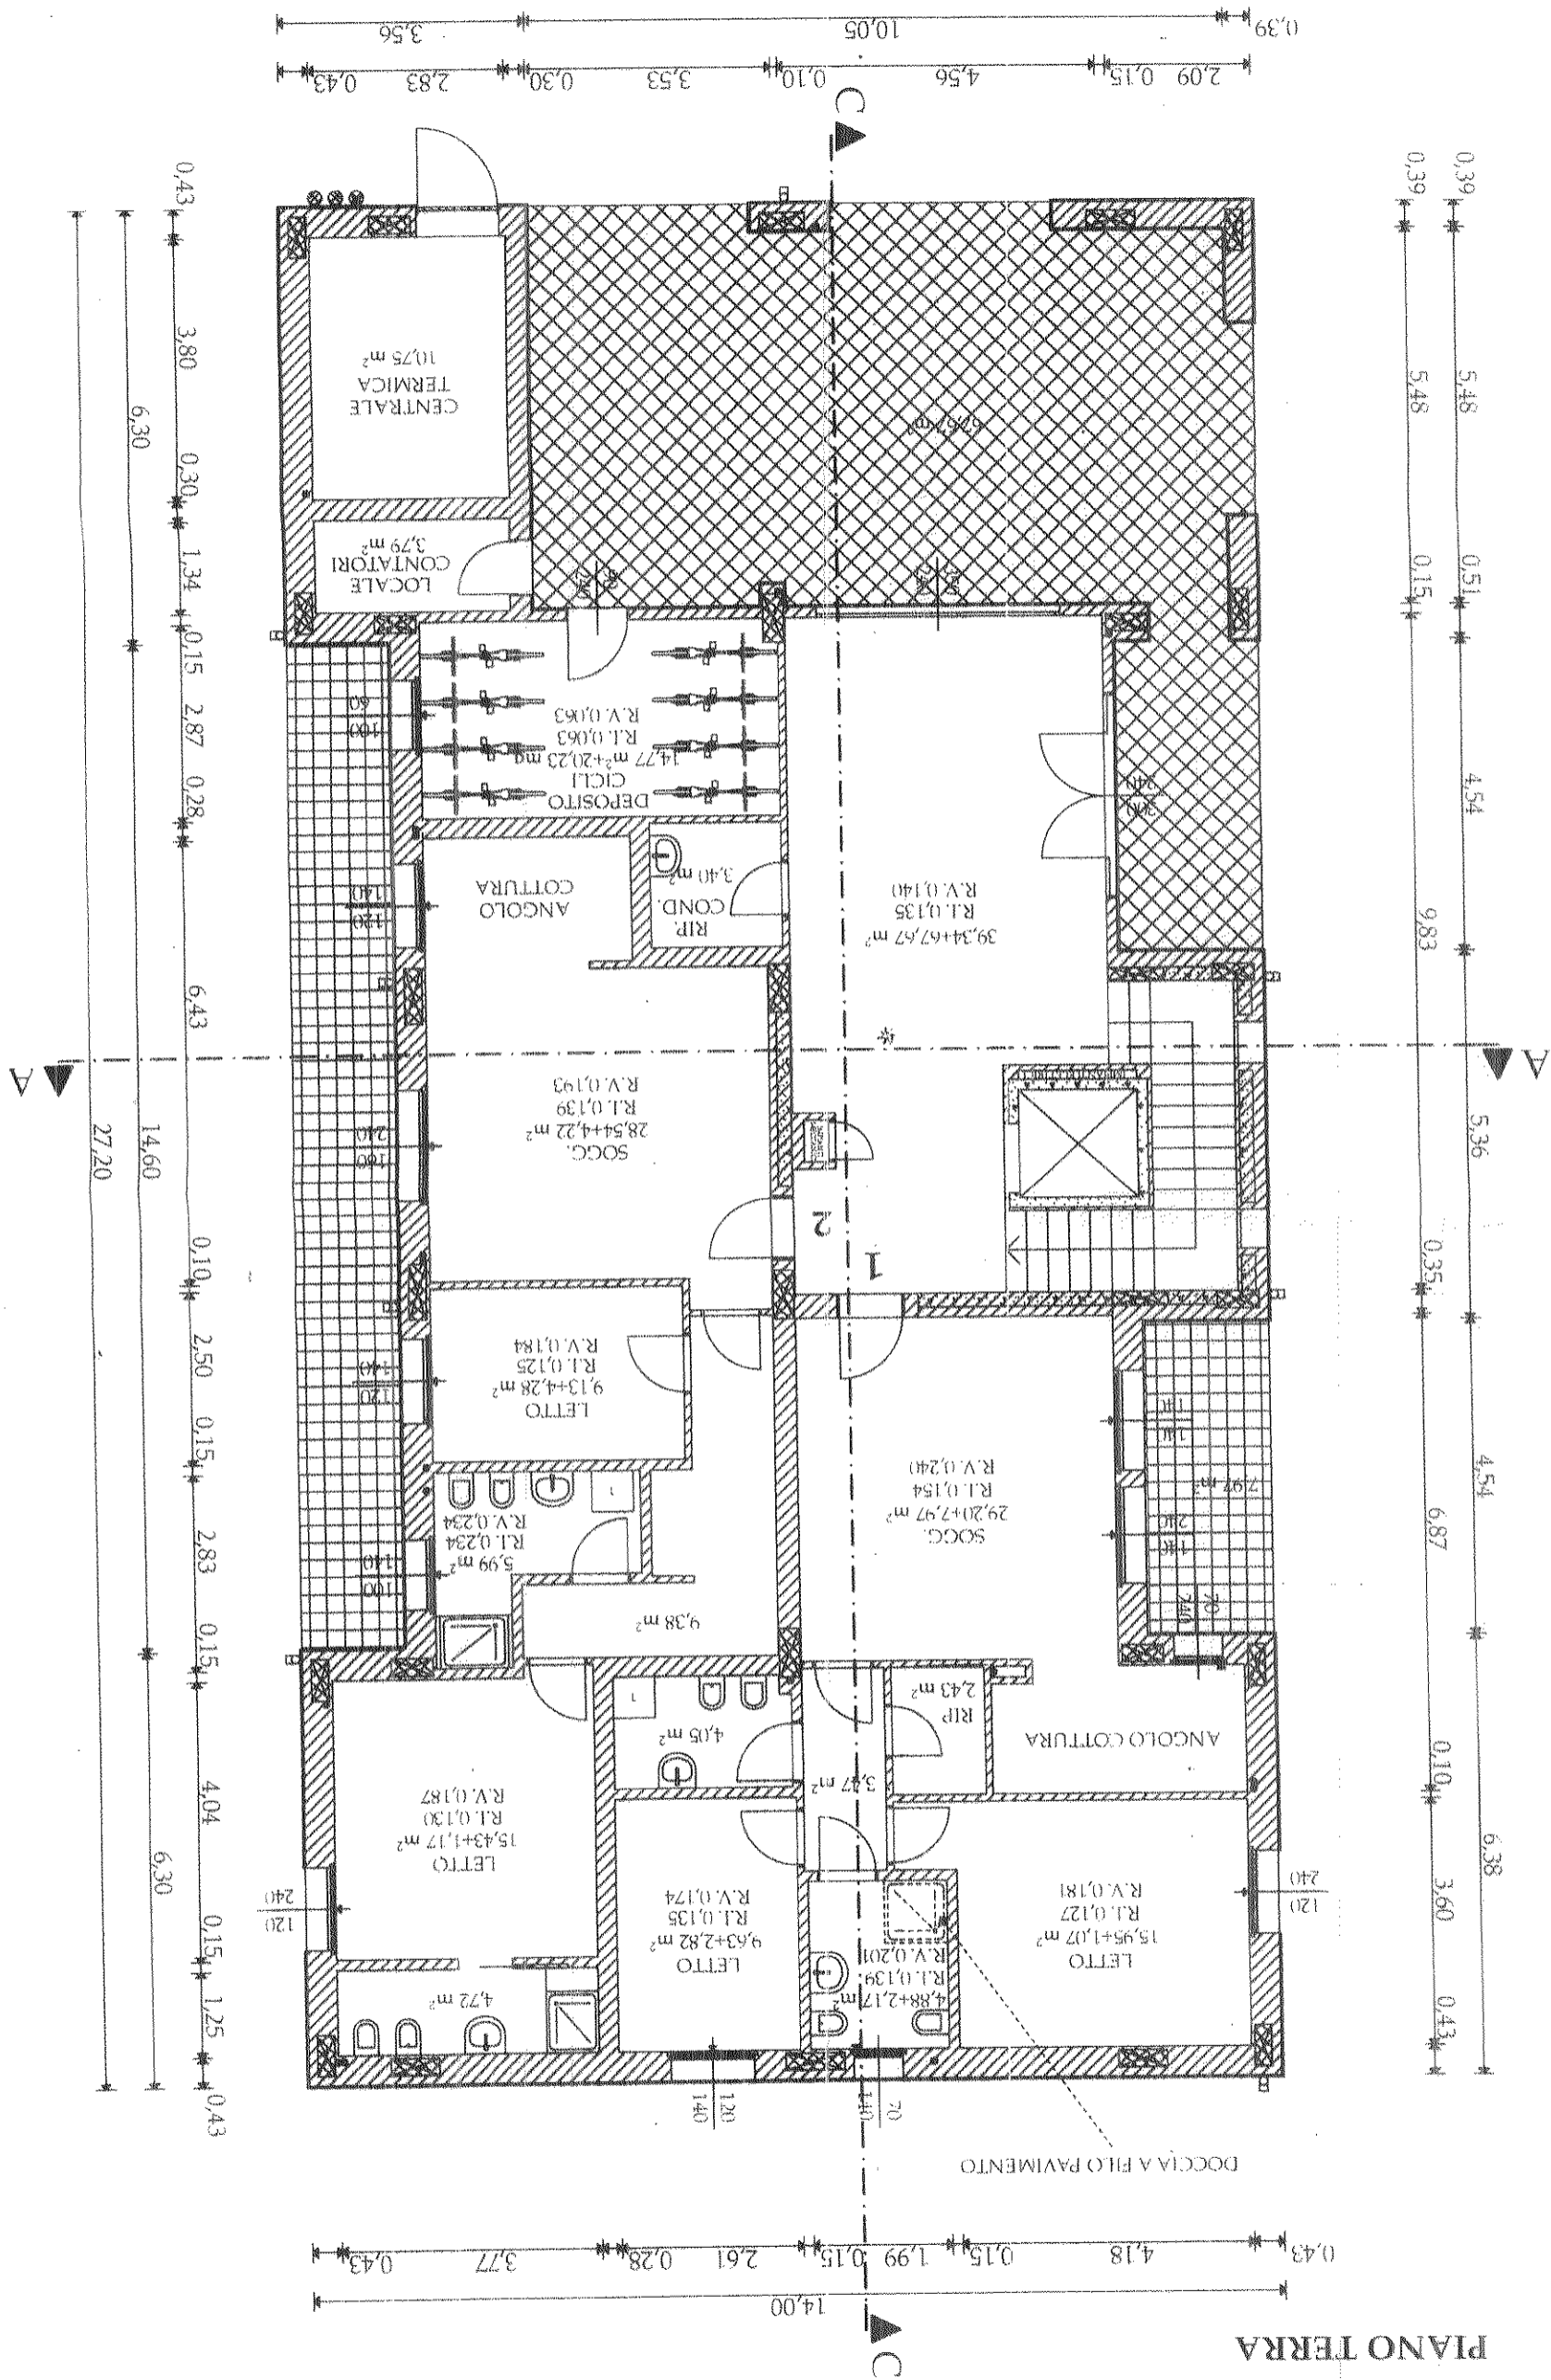


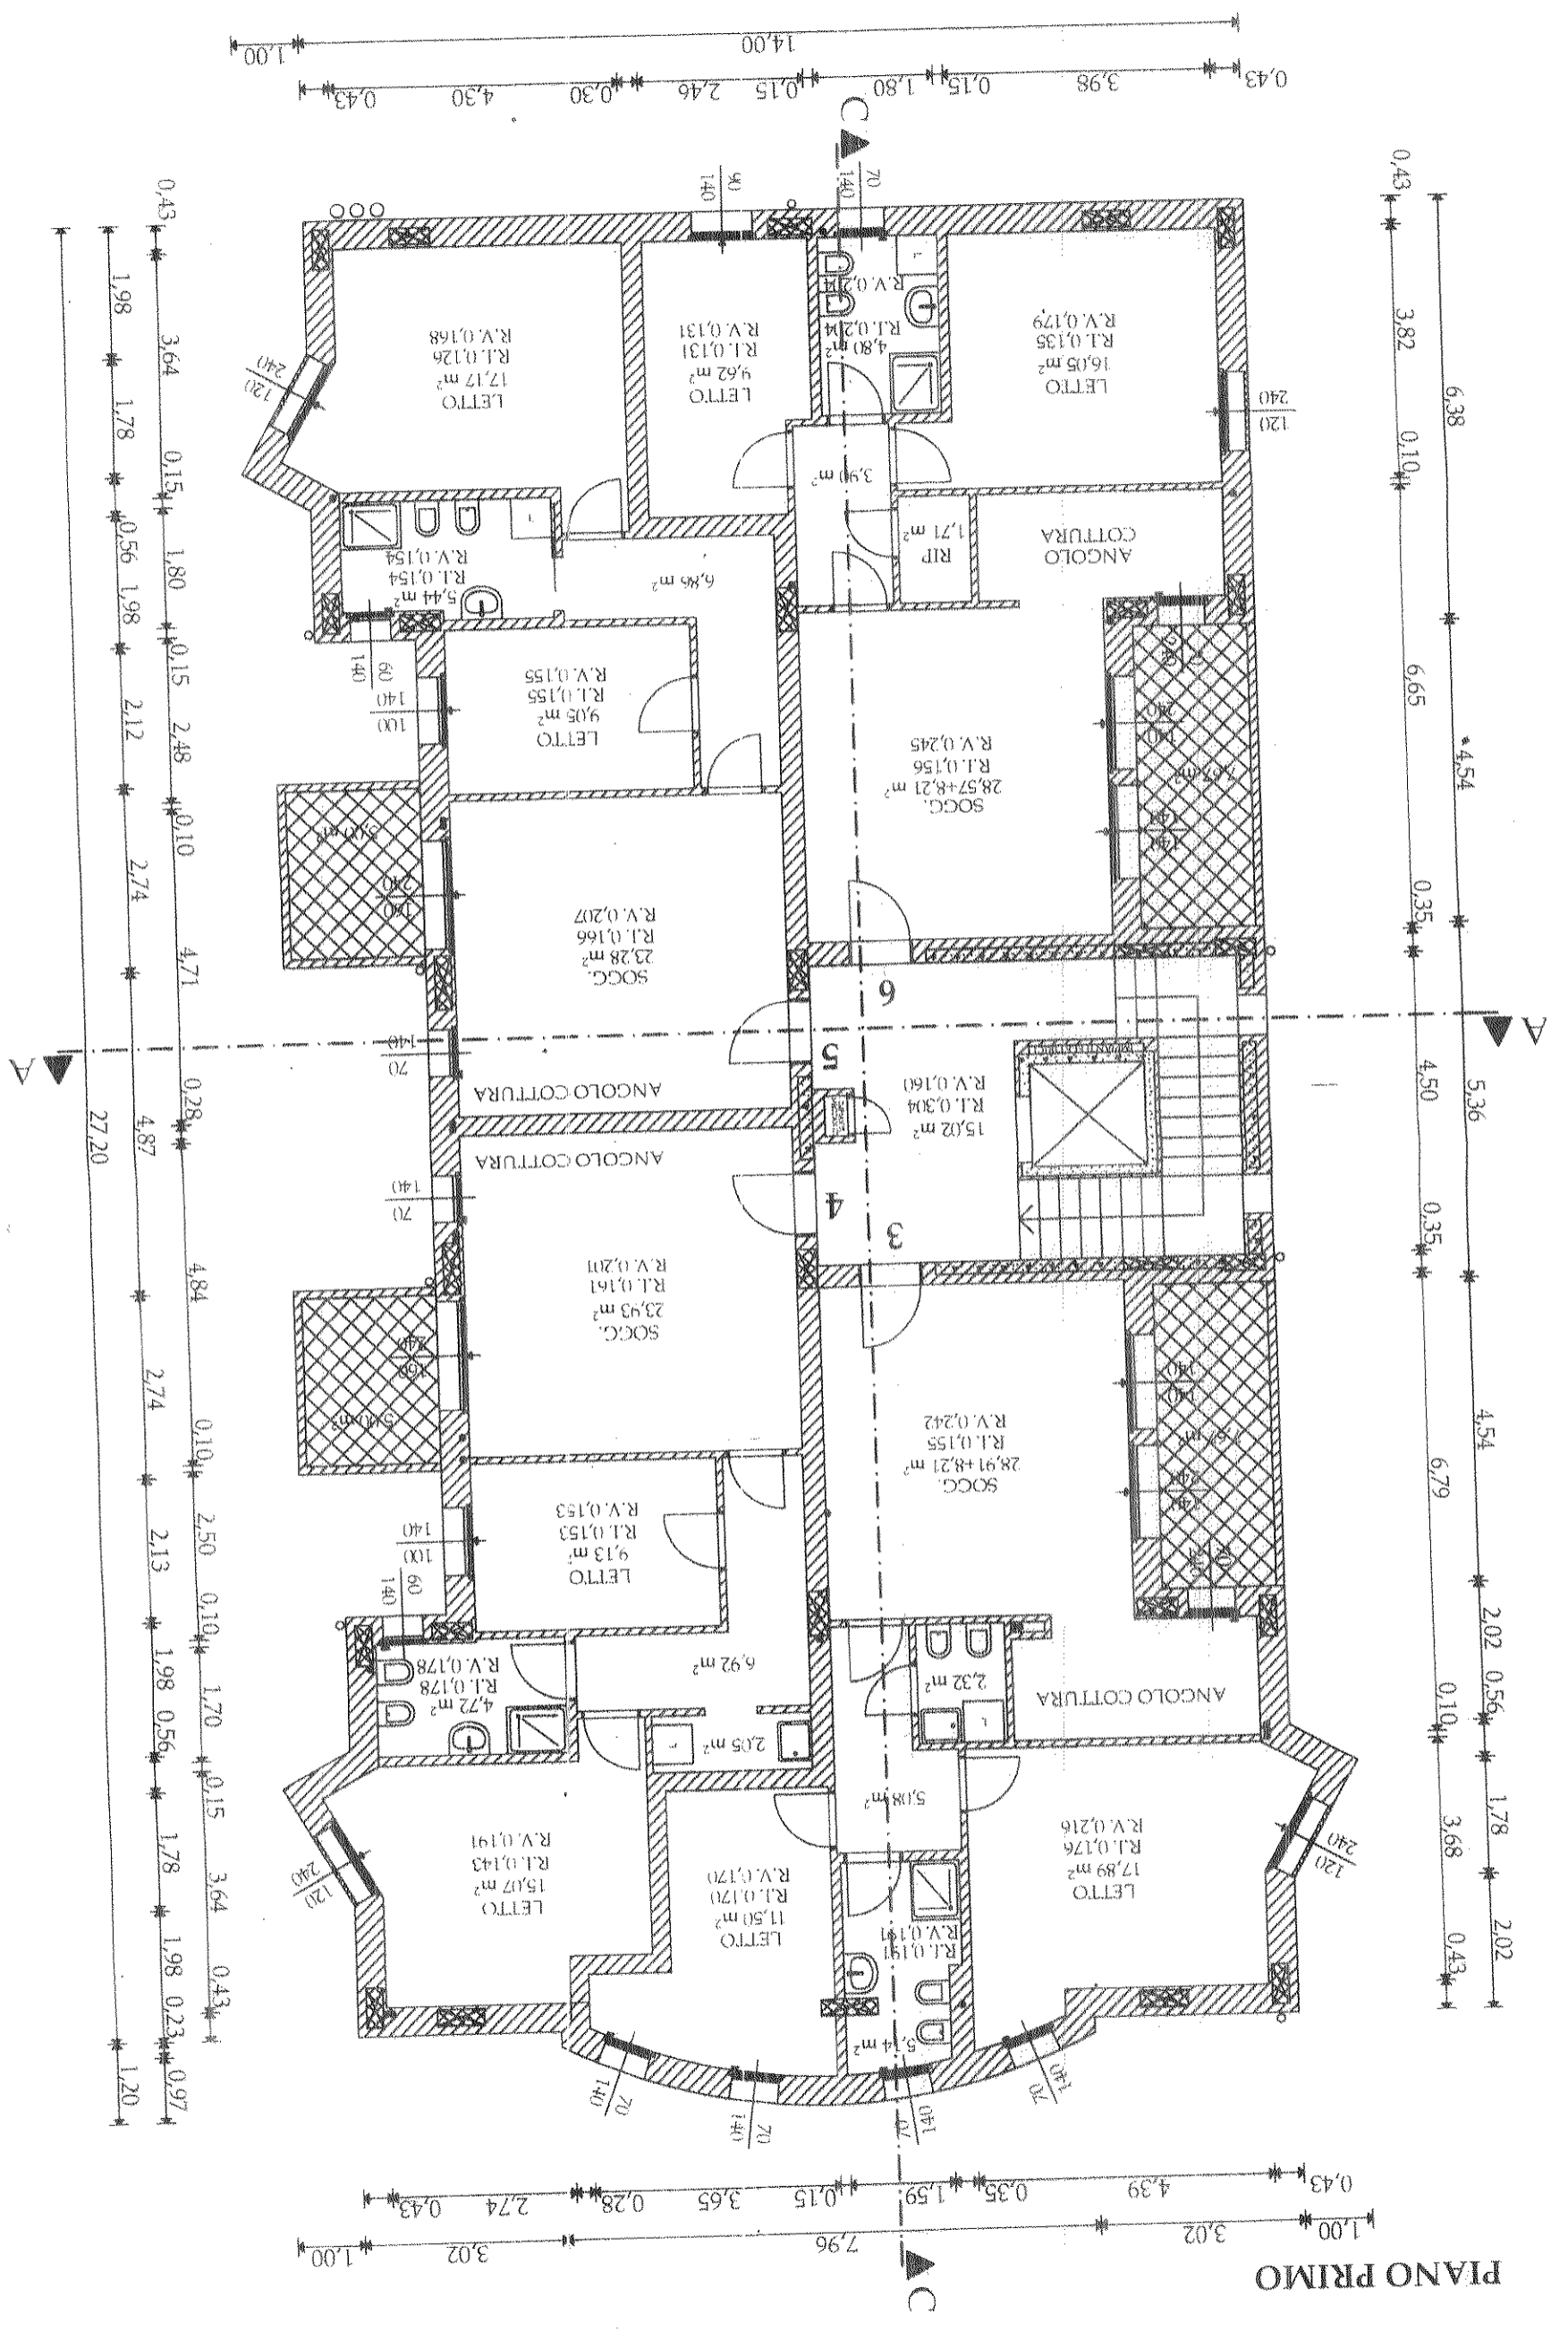


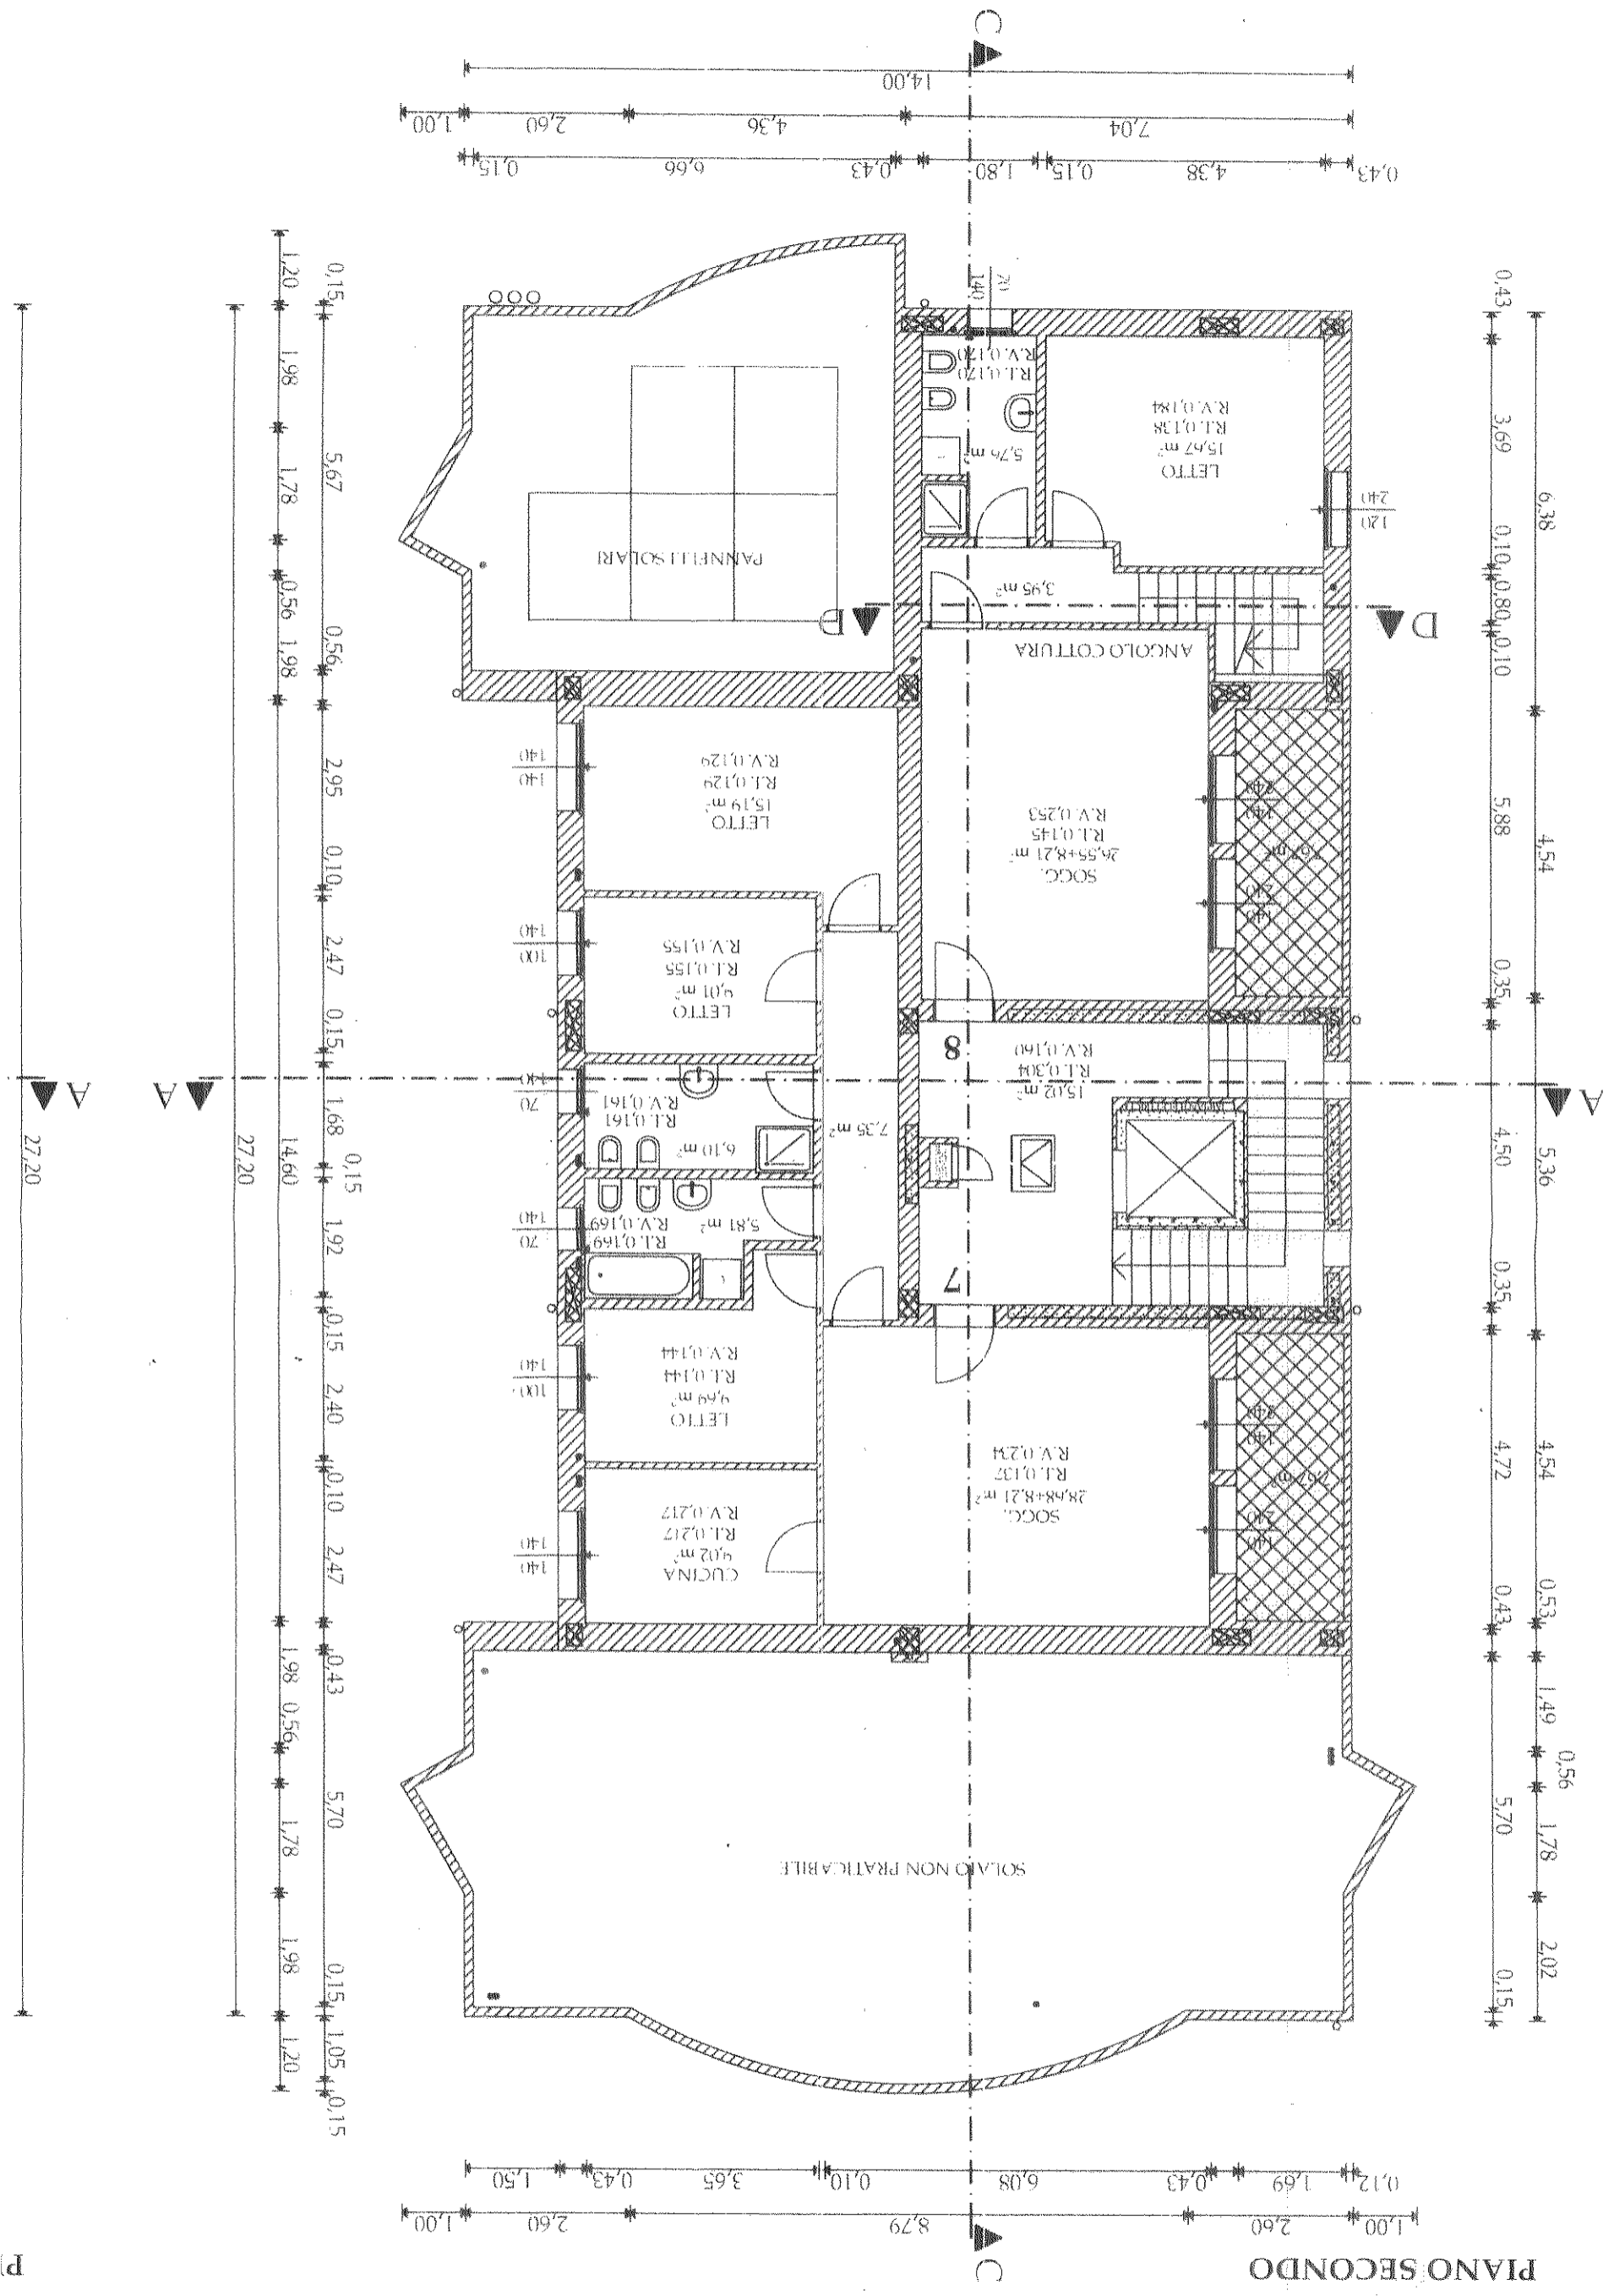

SUPERFICI	578,31	13,65	591,96
TOTALI mq			
CENTRALE TERMICA mq		10,75	
SUPERFICIE TOTALI mq			602,71

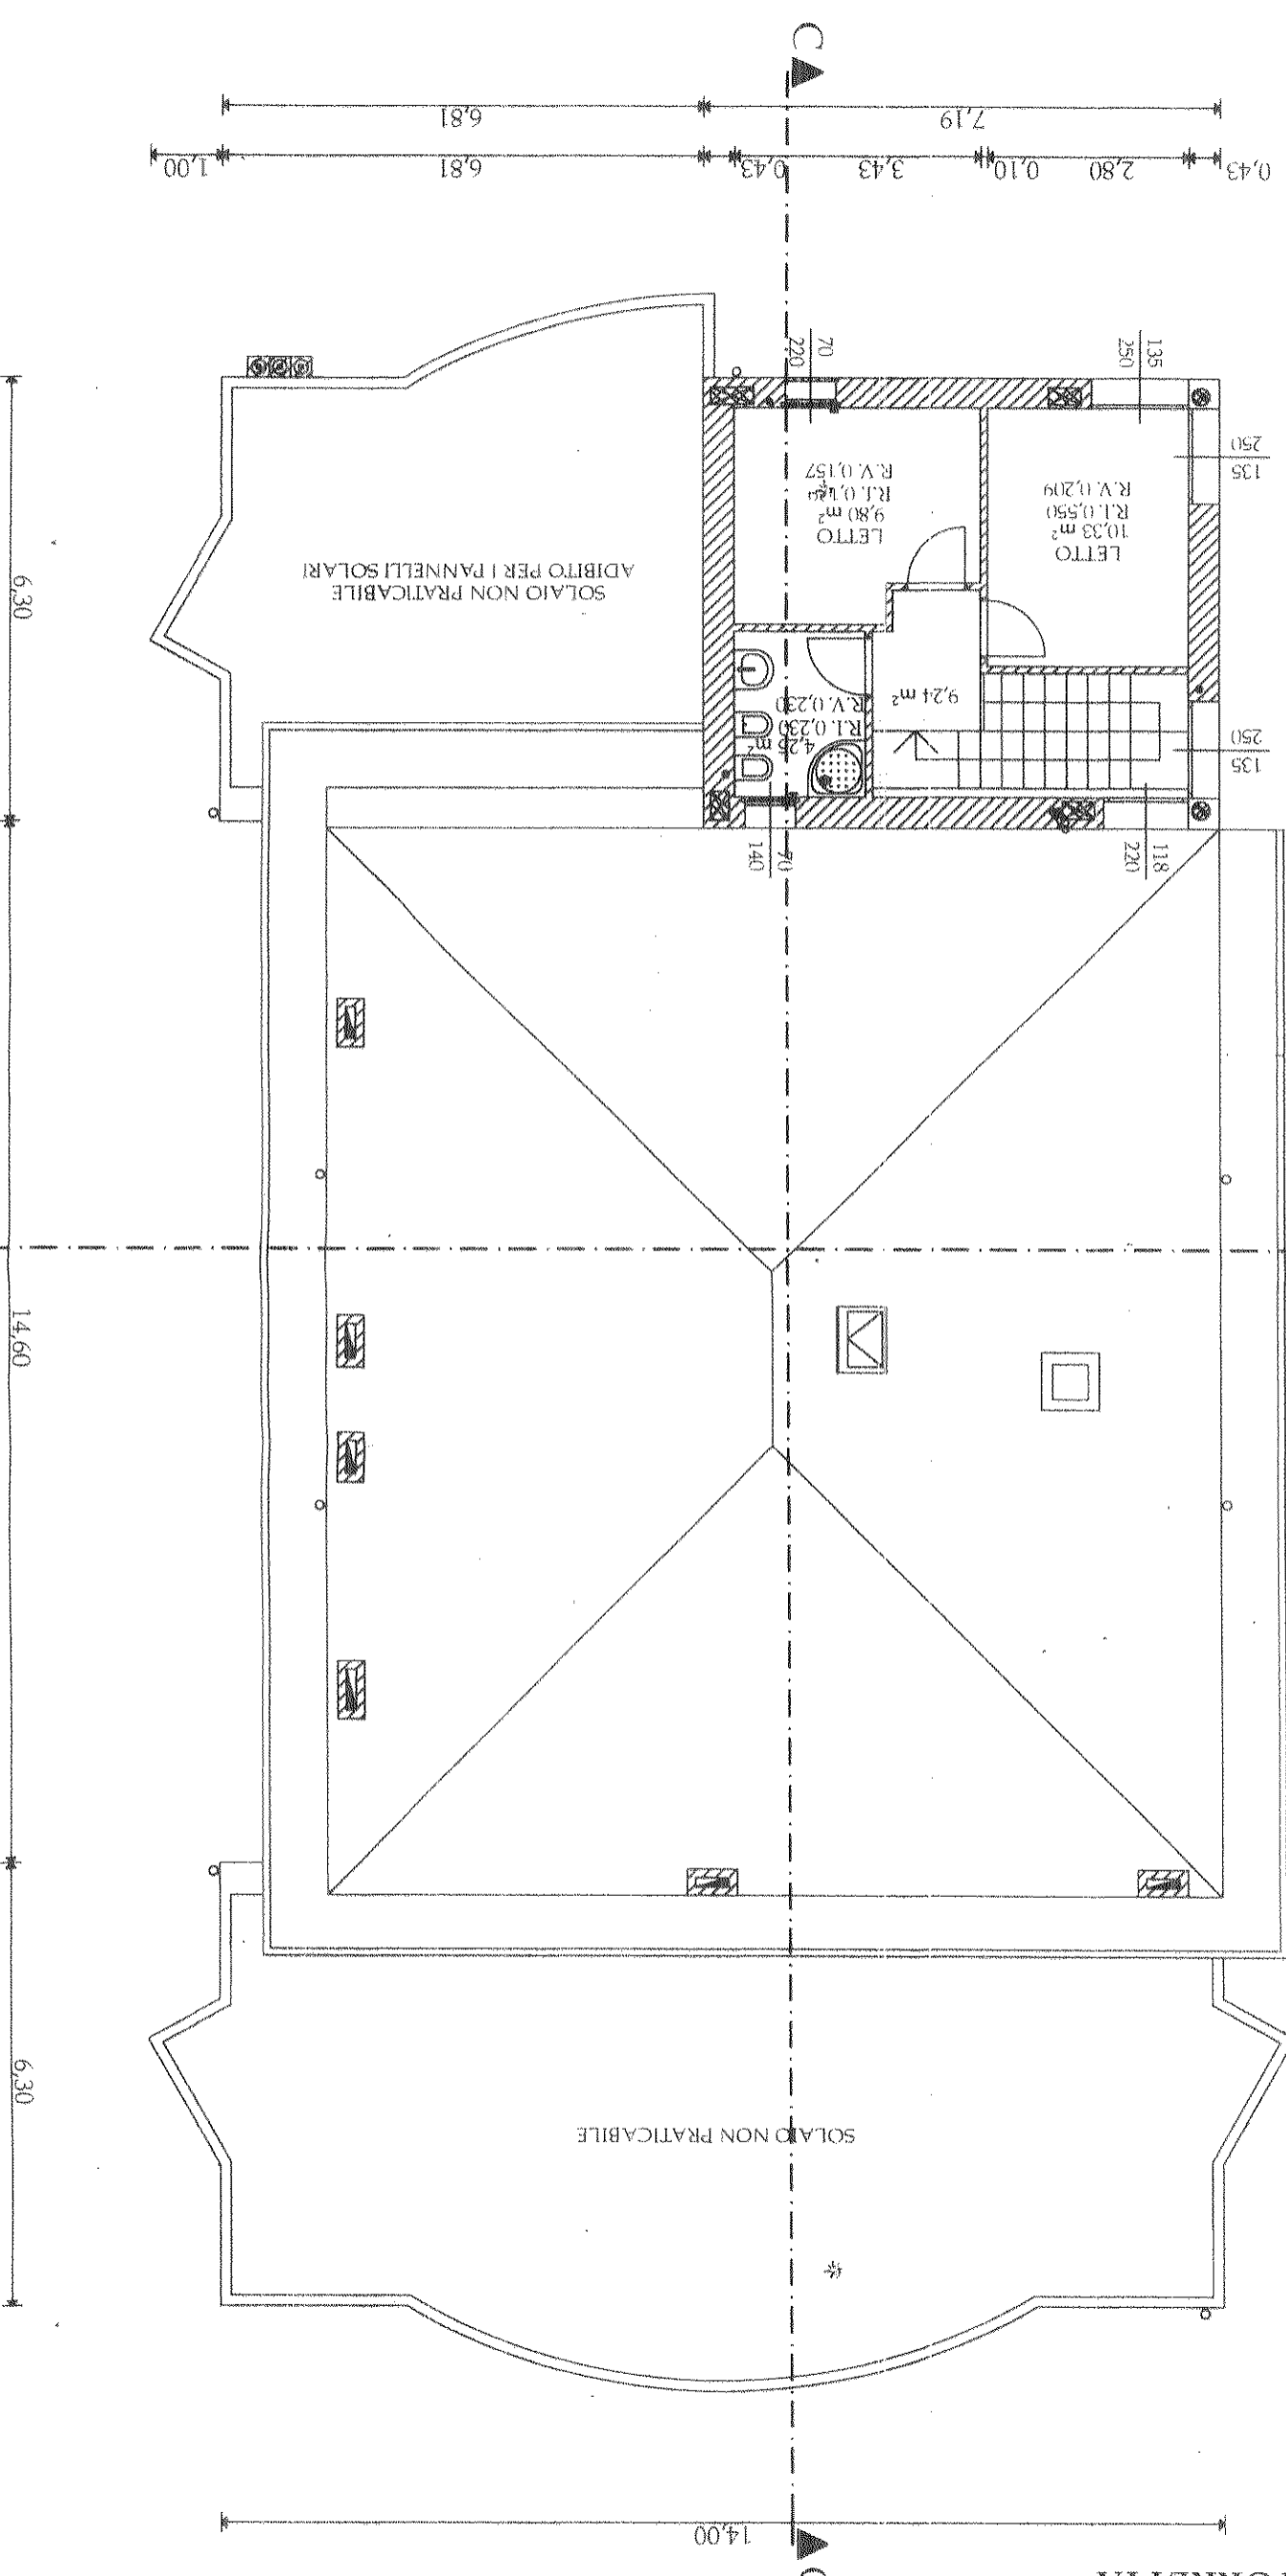

PIANO TORRETTA

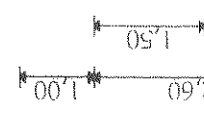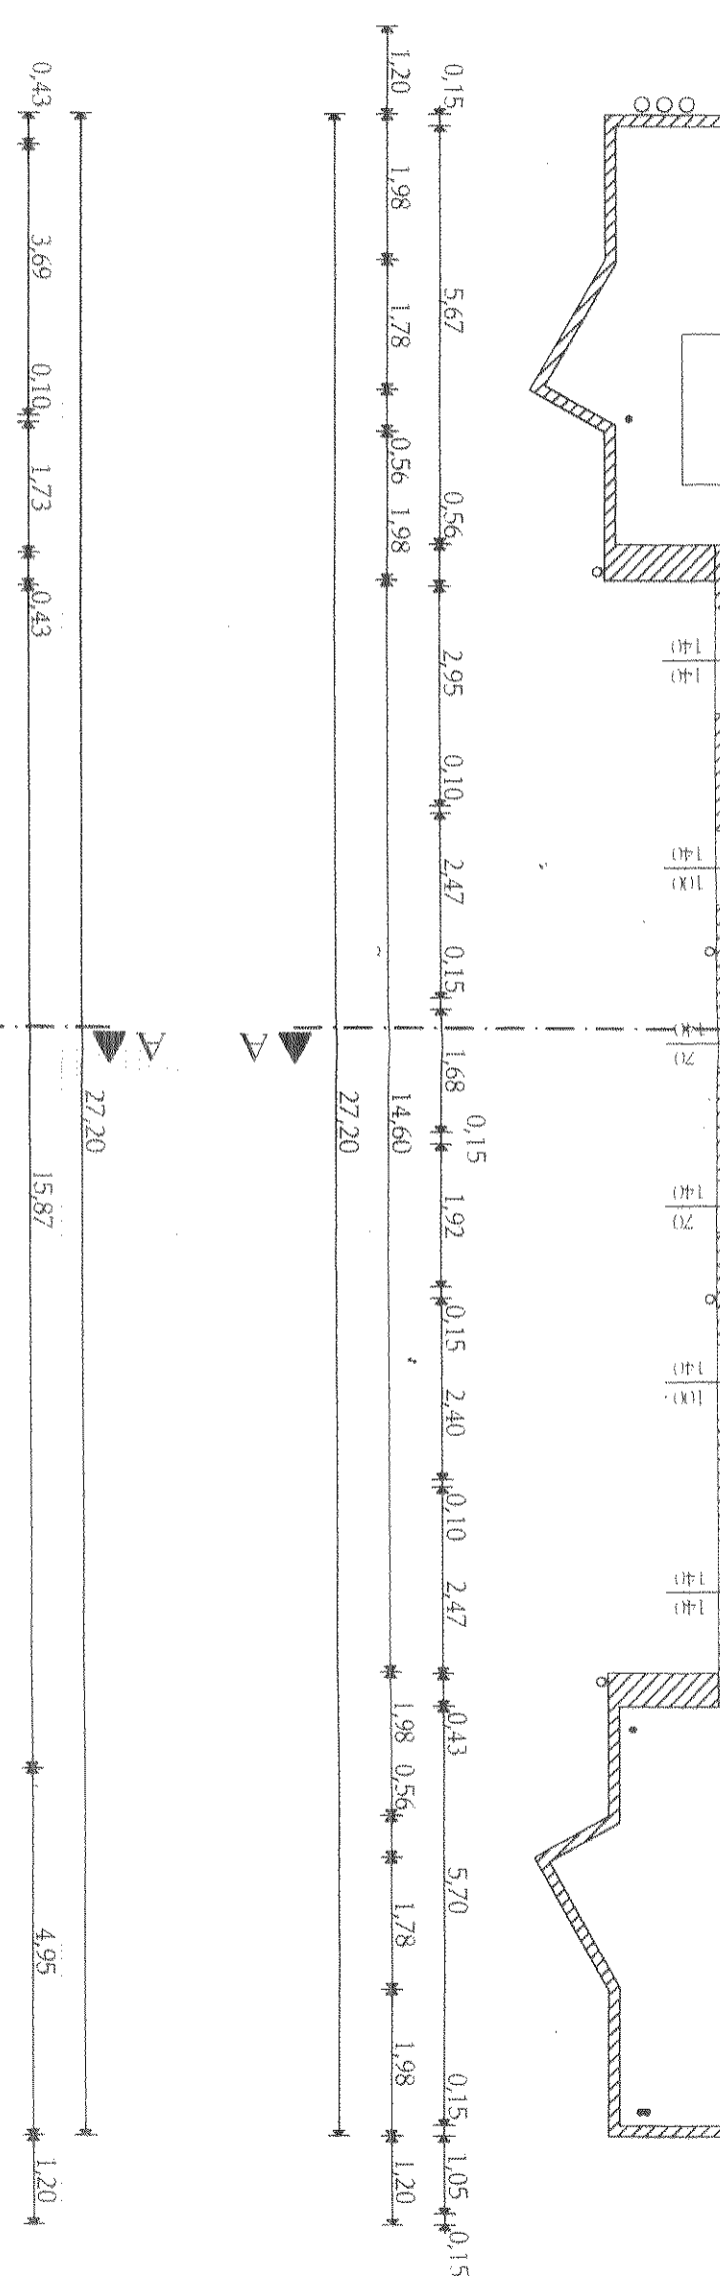

COPERTURA

