


LOTTO 1


PIANO TERRA

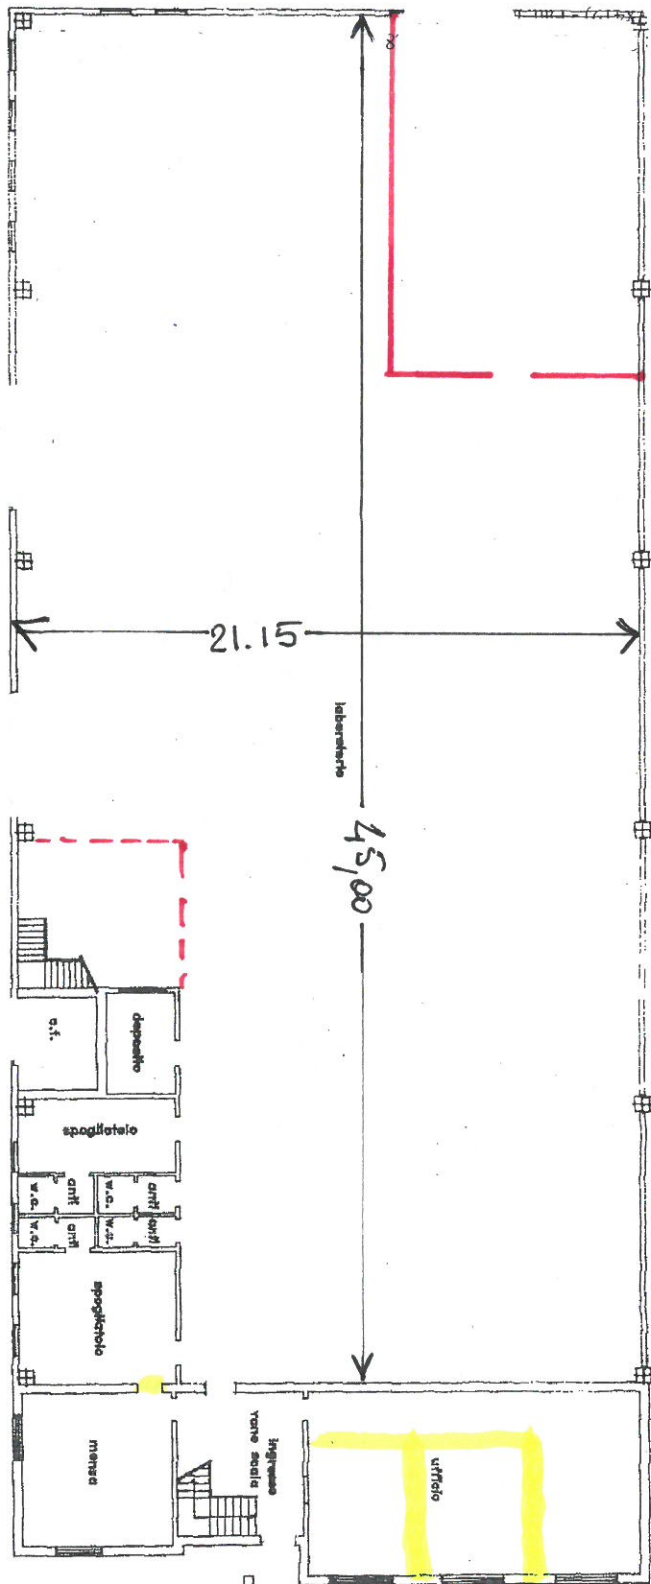

AUTOSTRADA A113



- DEMOLIZIONI PRINCIPALI
- COSTRUZIONI PRINCIPALI

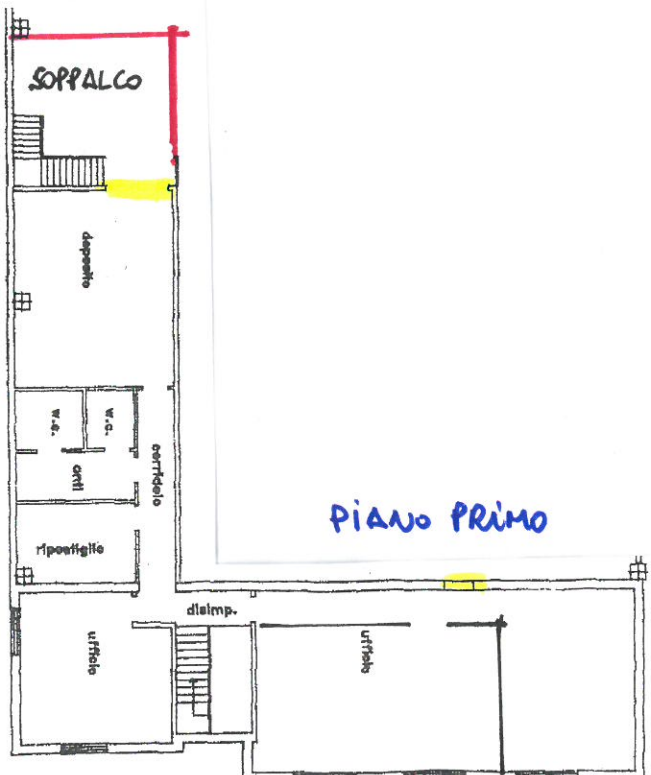

PIANO PRIMO