



COMUNE DI MOLINELLA  
Località SELVA MALMEZZI - Via Conserva 1-3-5-7  
Foglio 159 Part. 24 Sub. 9-10  
- Fabbricato principale

**DIFFORMITA'**  
tra Stato Legittimo e Stato Attuale

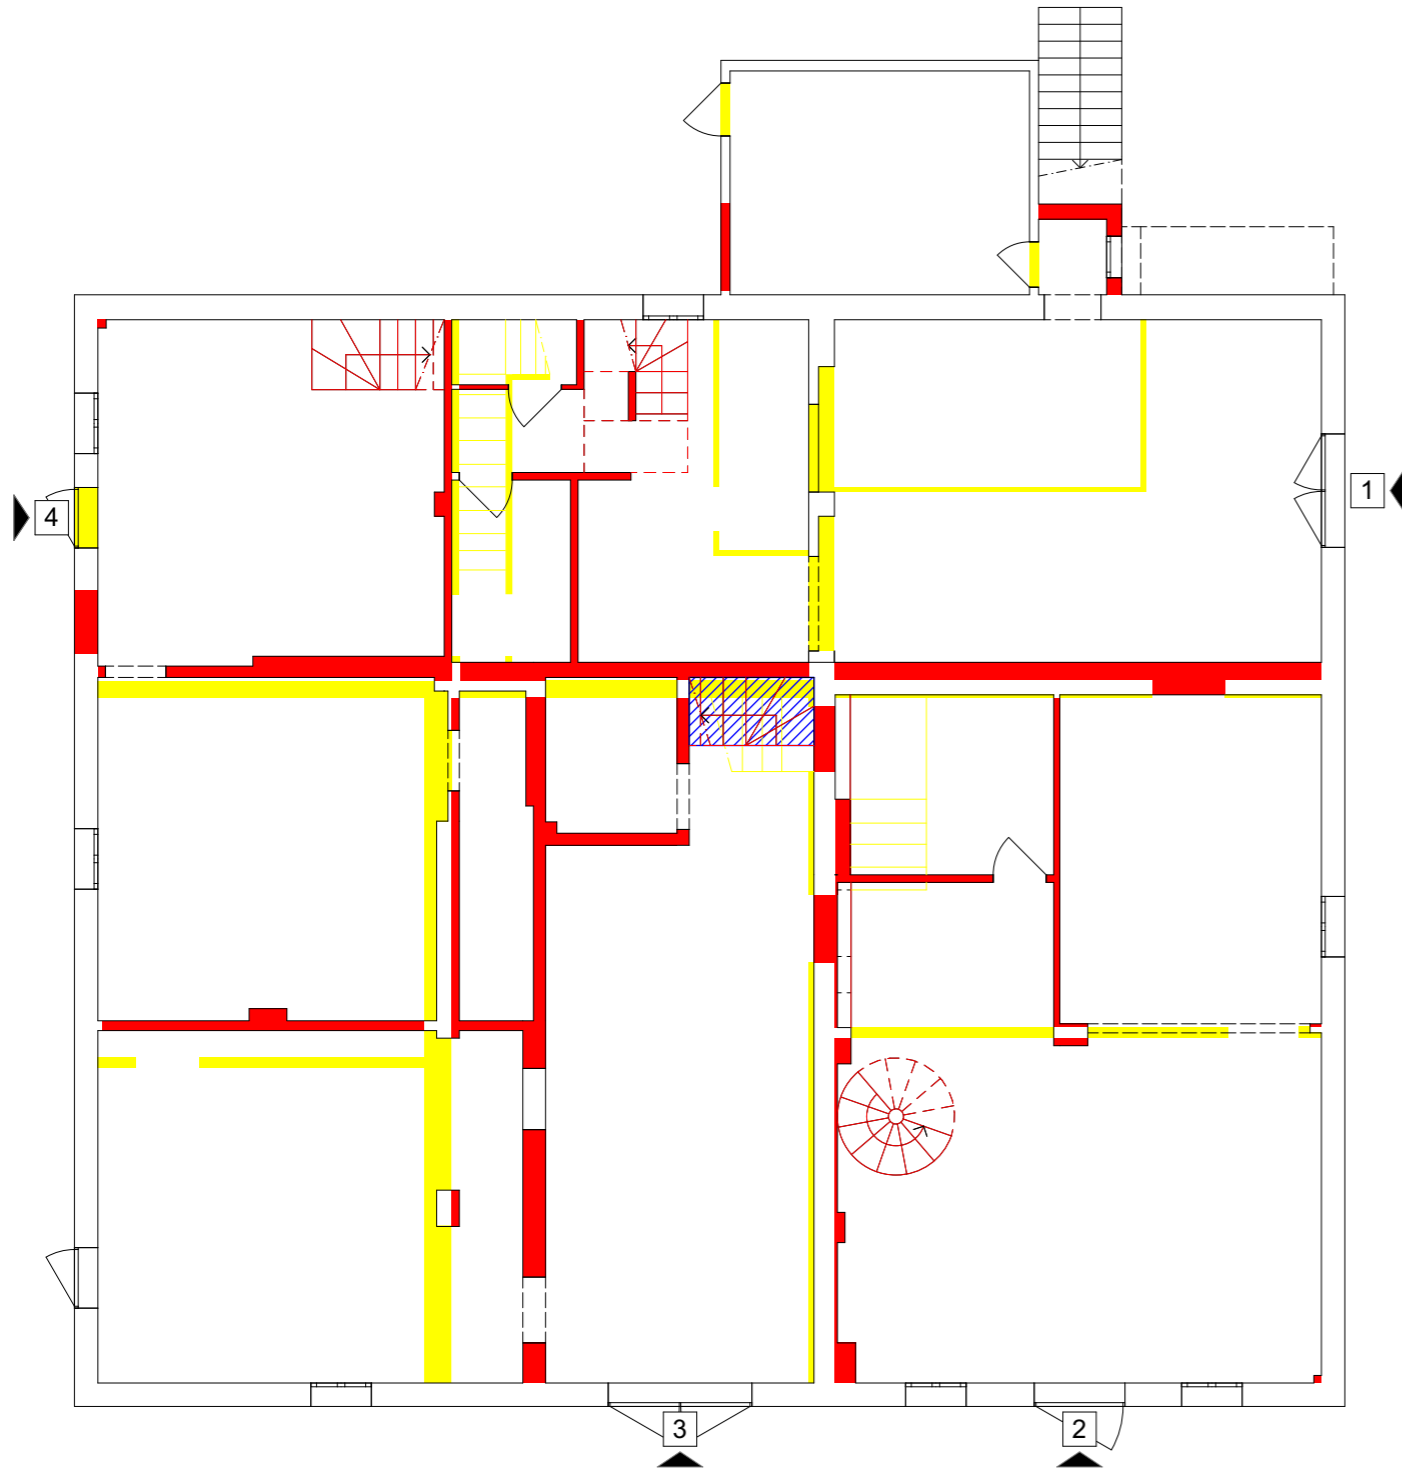

PIANO TERRA

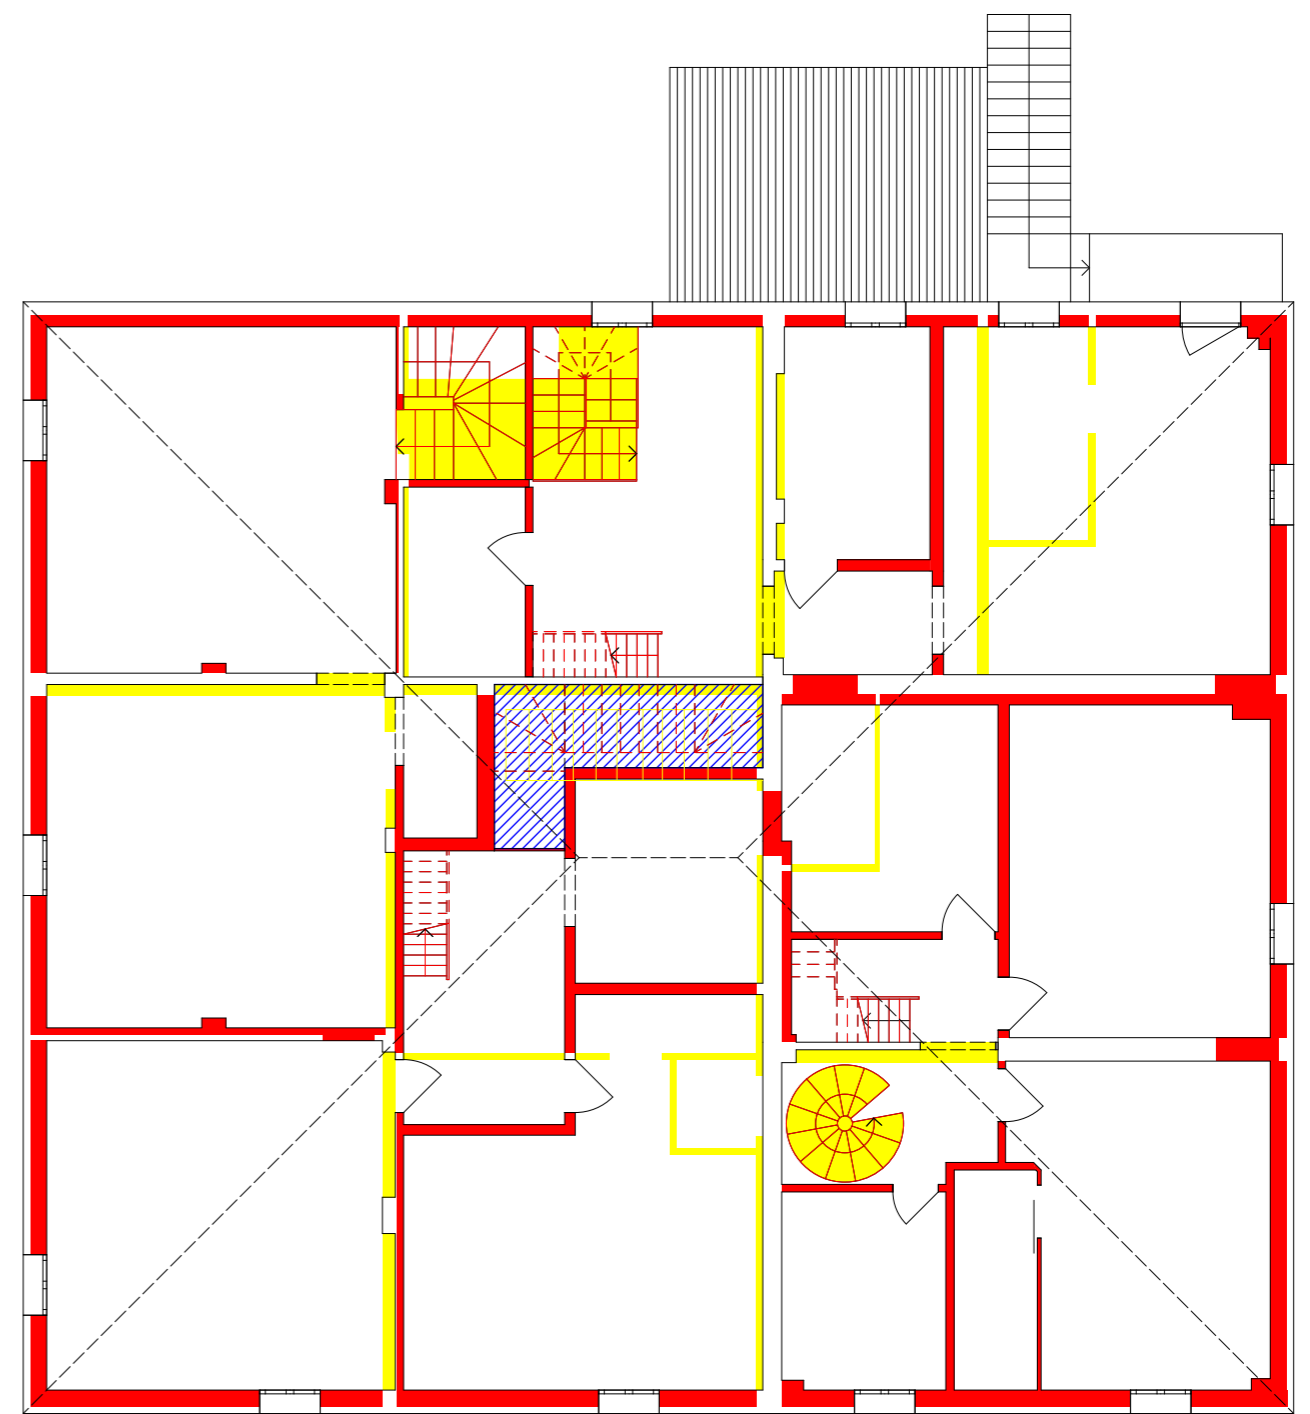

PIANO PRIMO