




STATO ATTUALE

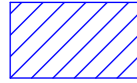

Parti non accessibili

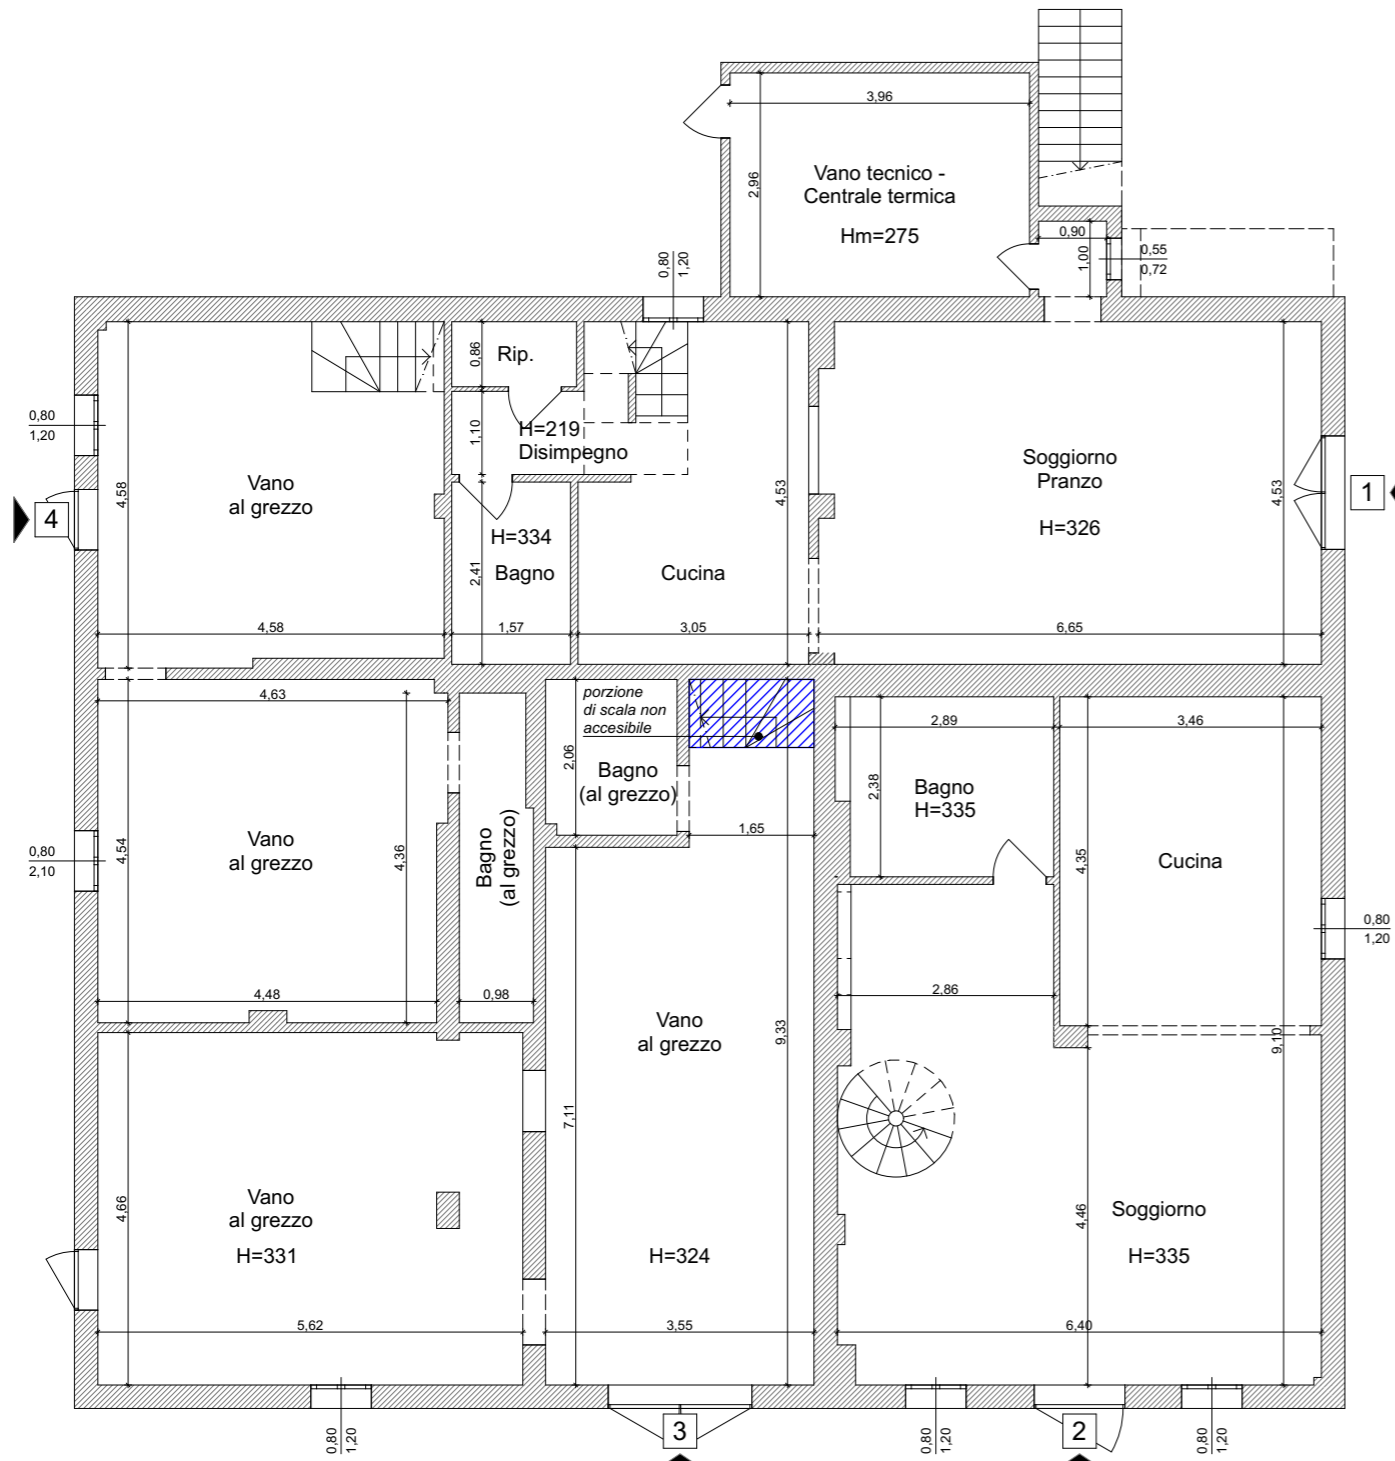

PIANO TERRA

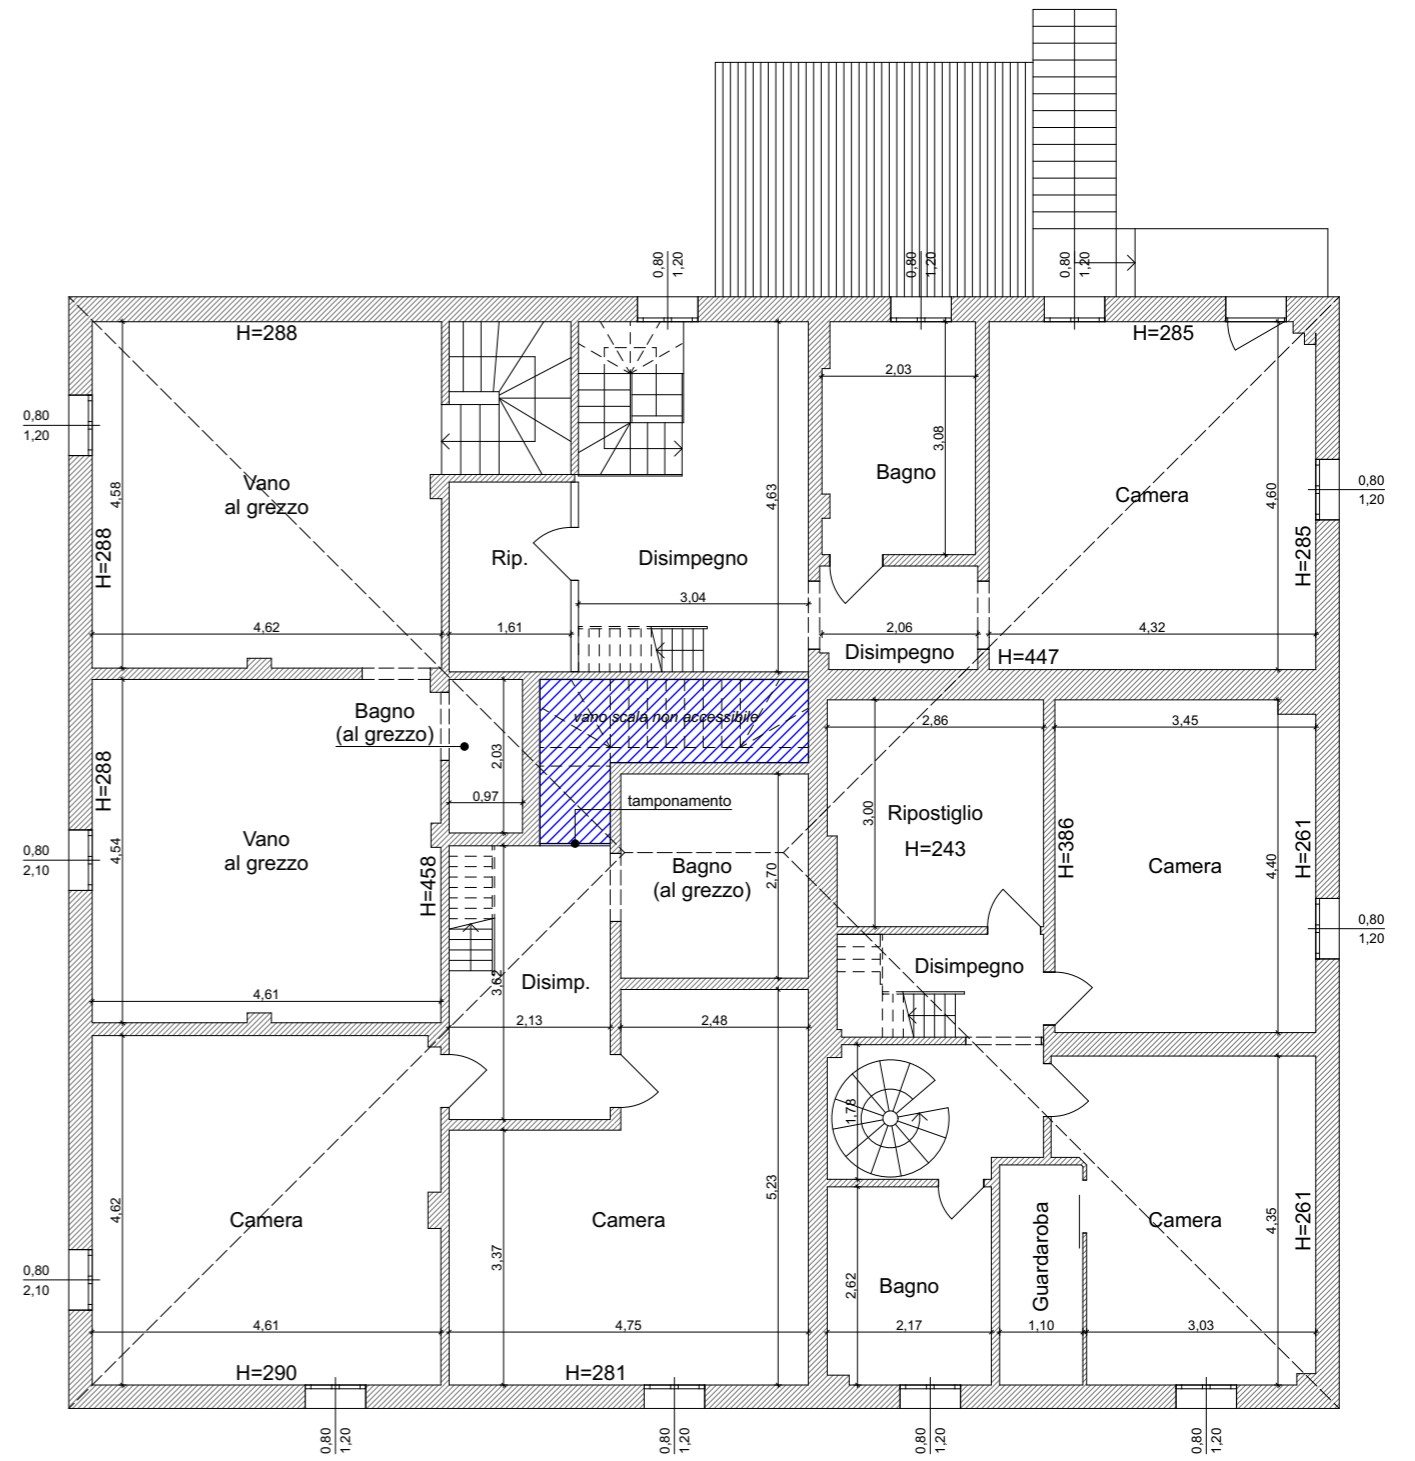

PIANO PRIMO