


Unità immobiliare in Sasso Marconi via Lagune 76/1

STATO LEGITTIMO


PIANO TERRA

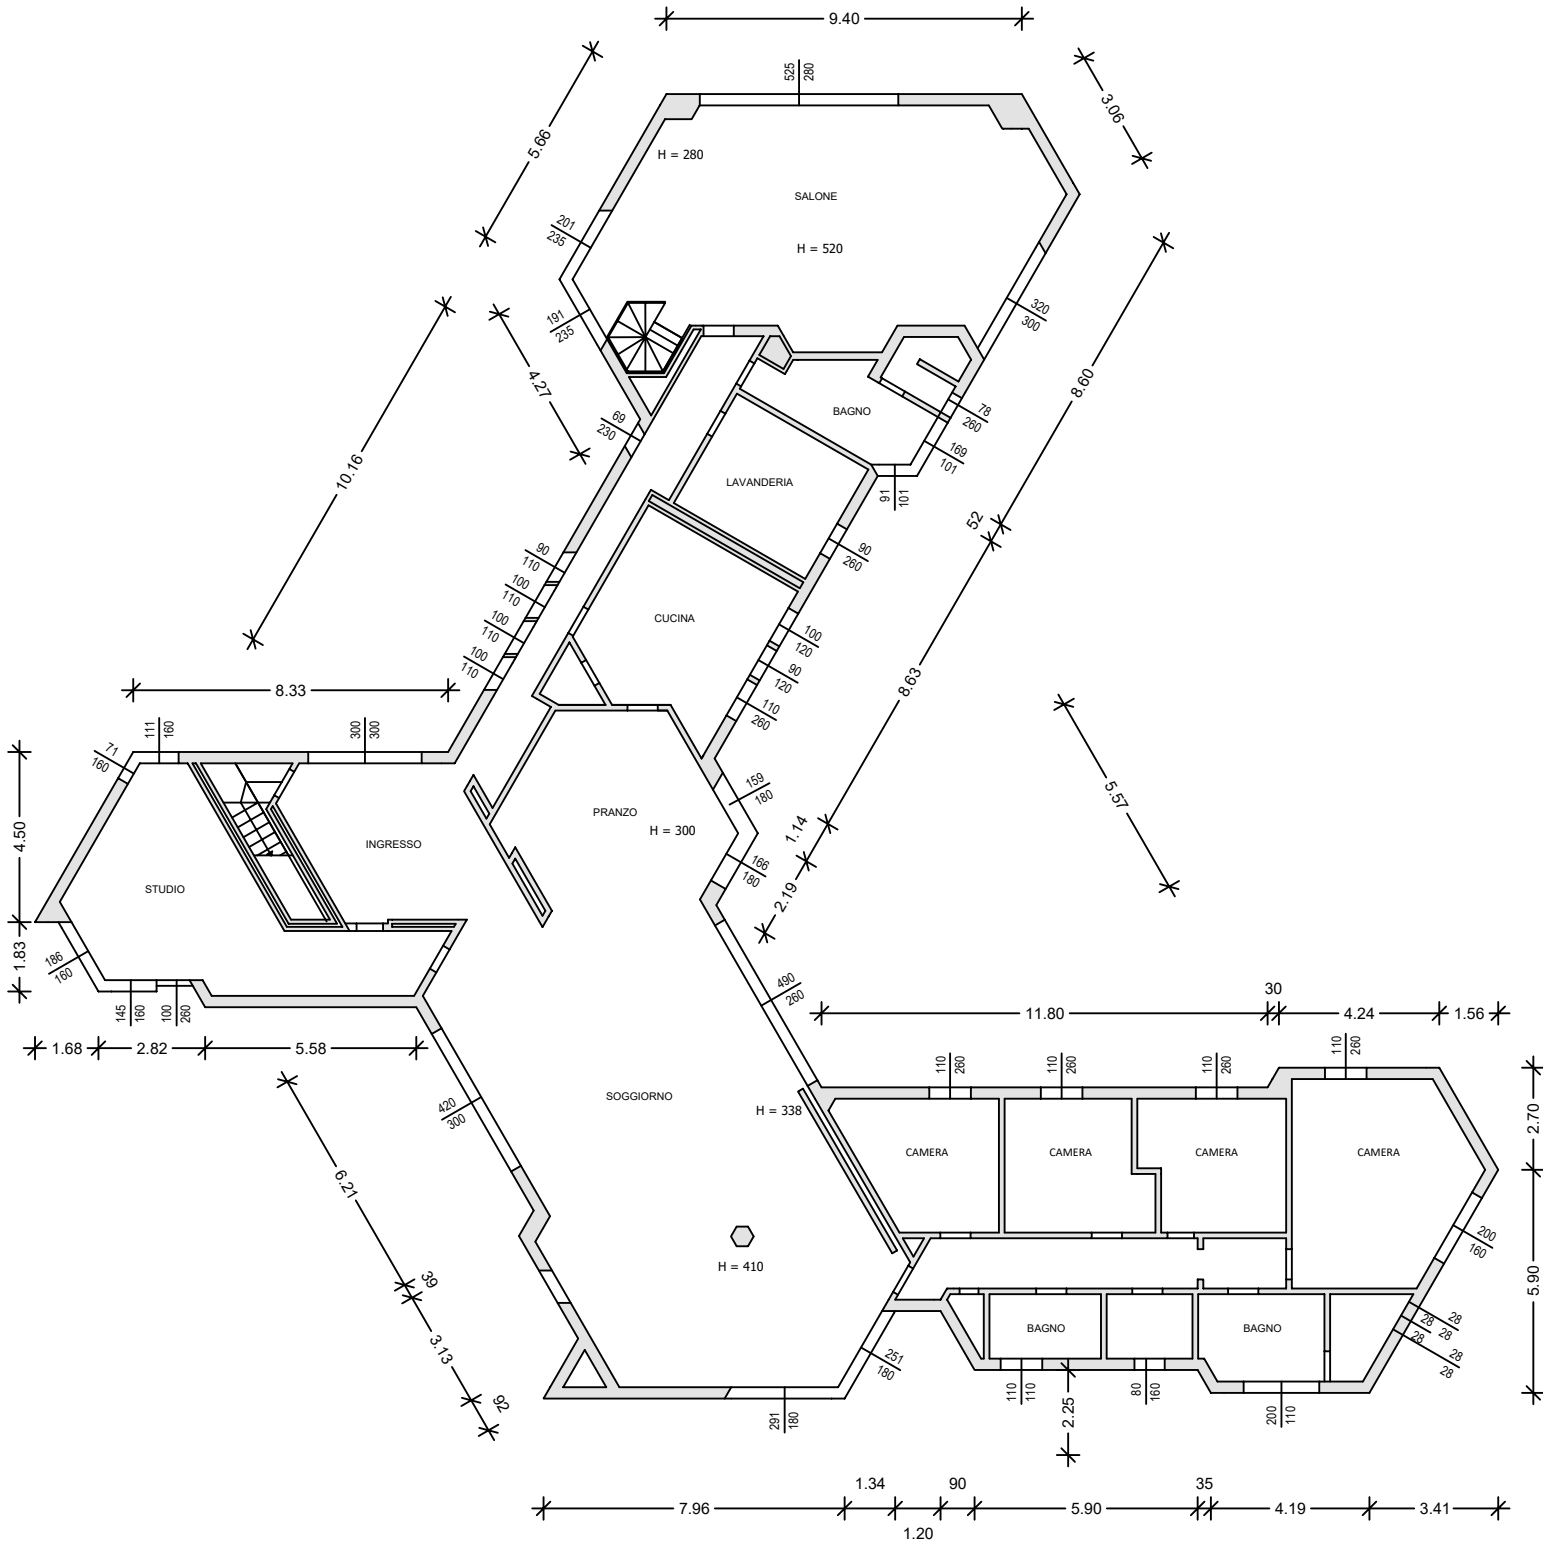

Unità immobiliare in Sasso Marconi via Lagune 76/1

STATO LEGITTIMO

PIANO PRIMO

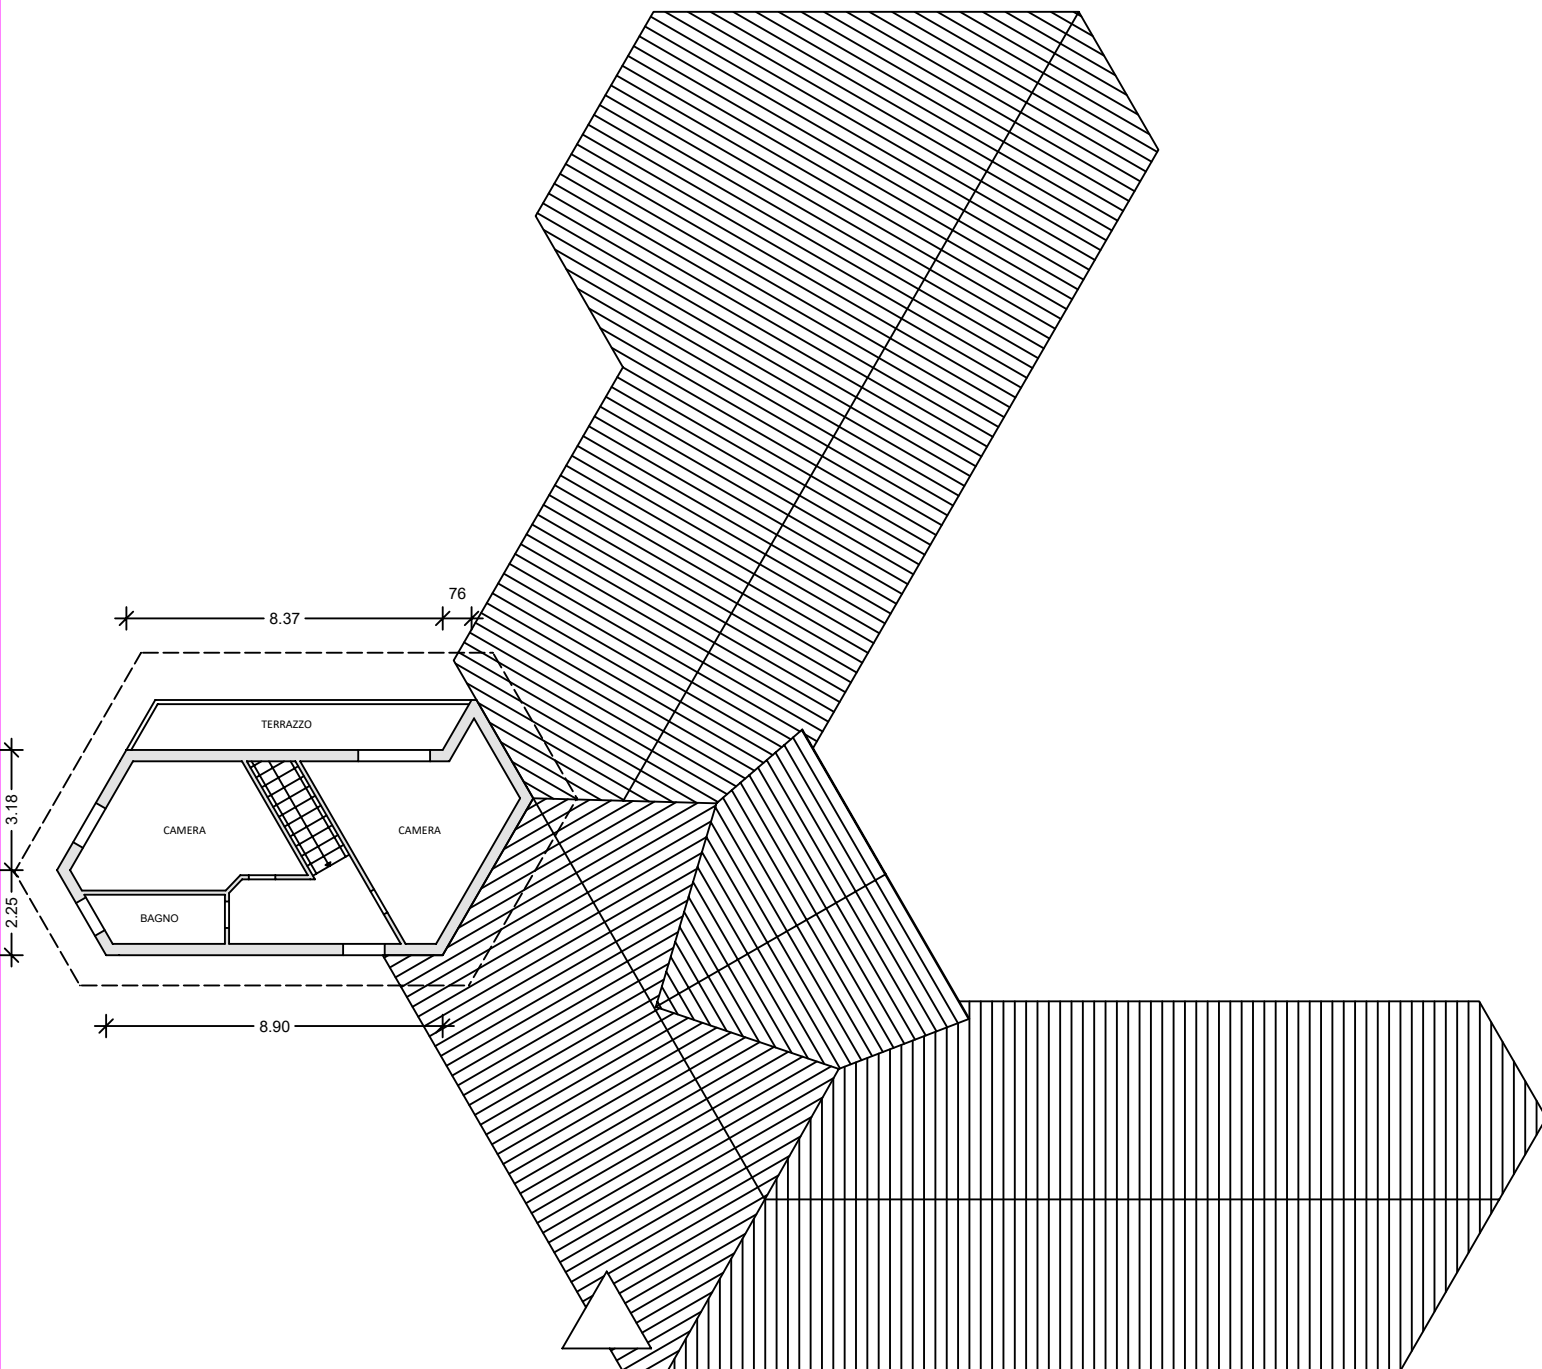

Unità immobiliare in Sasso Marconi via Lagune 76/1

STATO LEGITTIMO

