


Unità immobiliare in Sasso Marconi via Lagune 76/1

STATO RILEVATO


PIANO TERRA

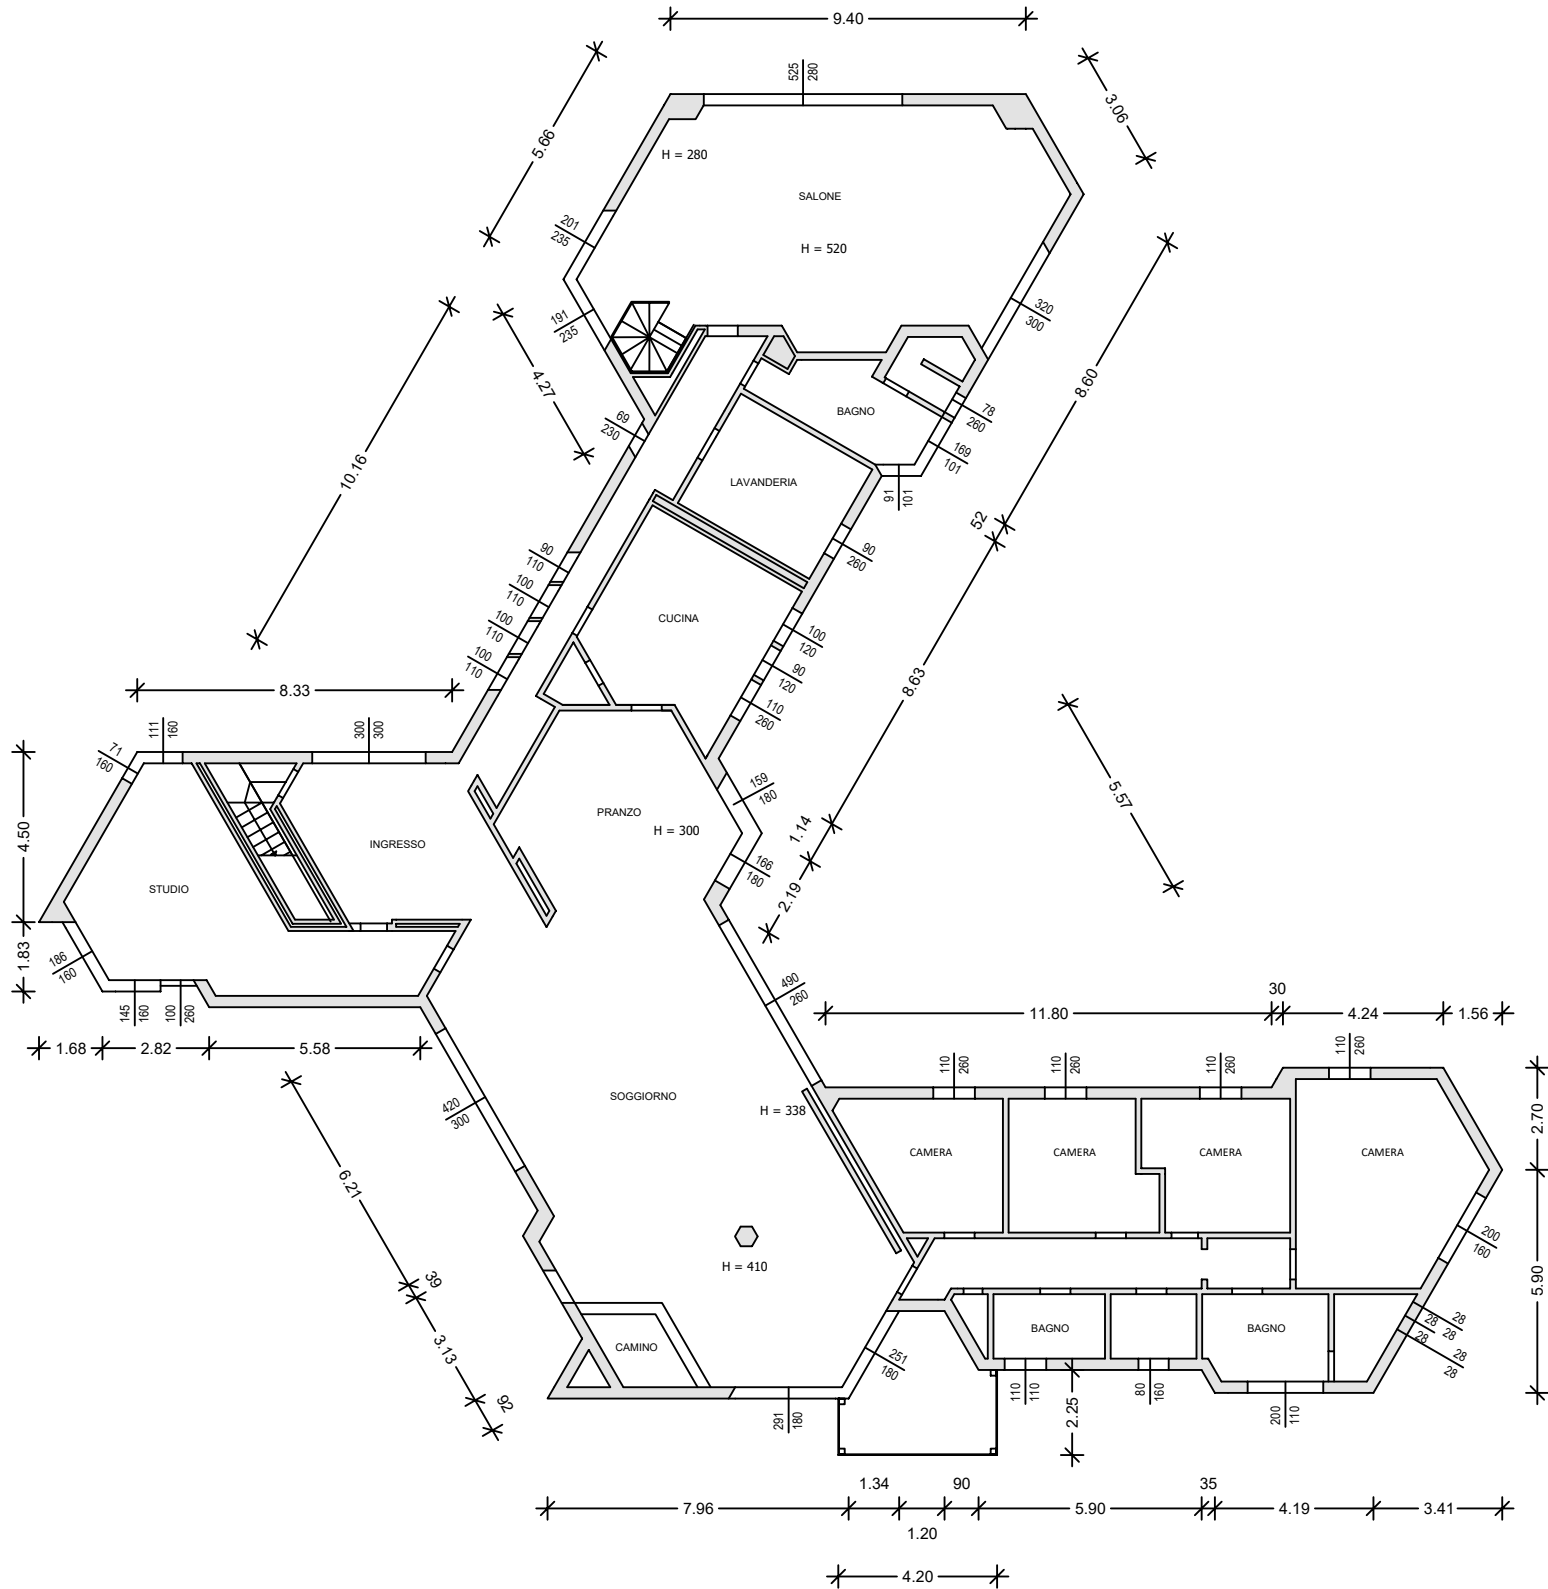

Unità immobiliare in Sasso Marconi via Lagune 76/1

STATO RILEVATO

PIANO PRIMO

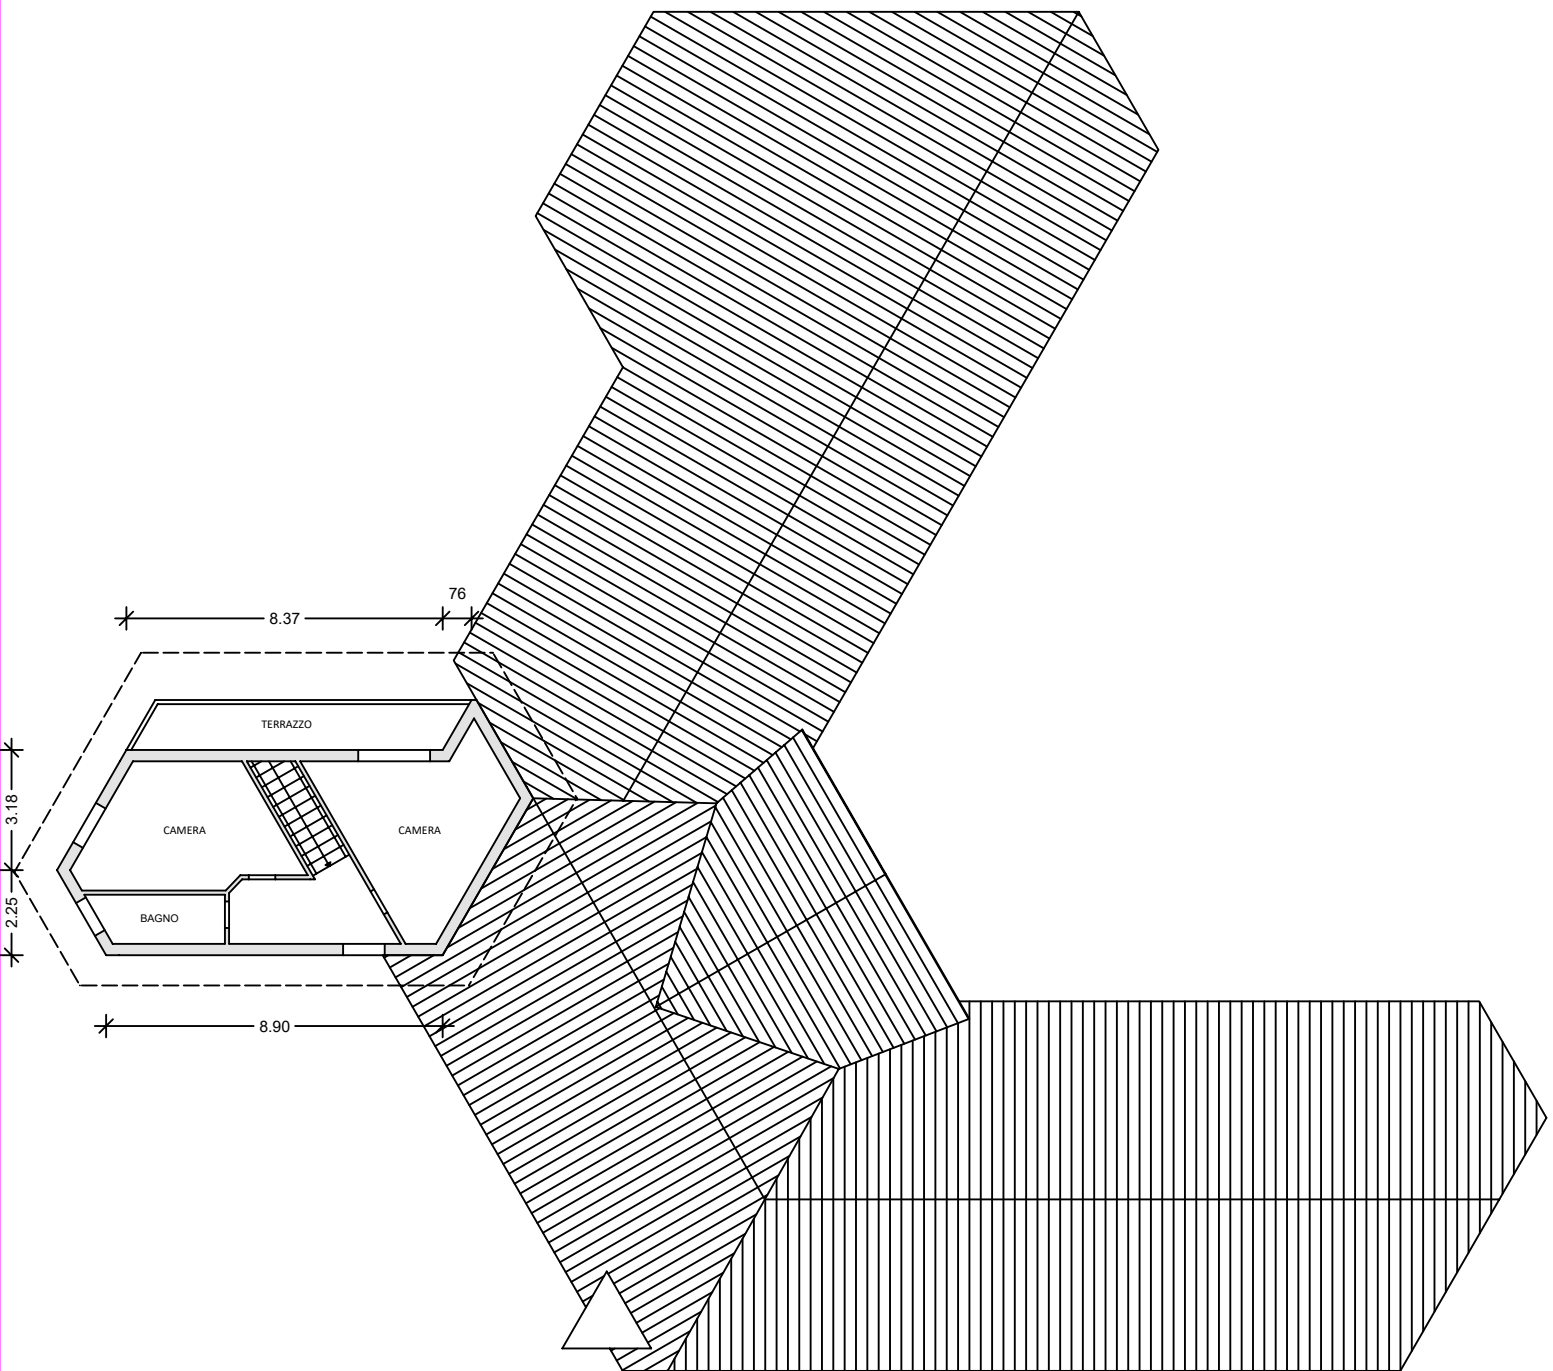

Unità immobiliare in Sasso Marconi via Lagune 76/1

STATO RILEVATO

