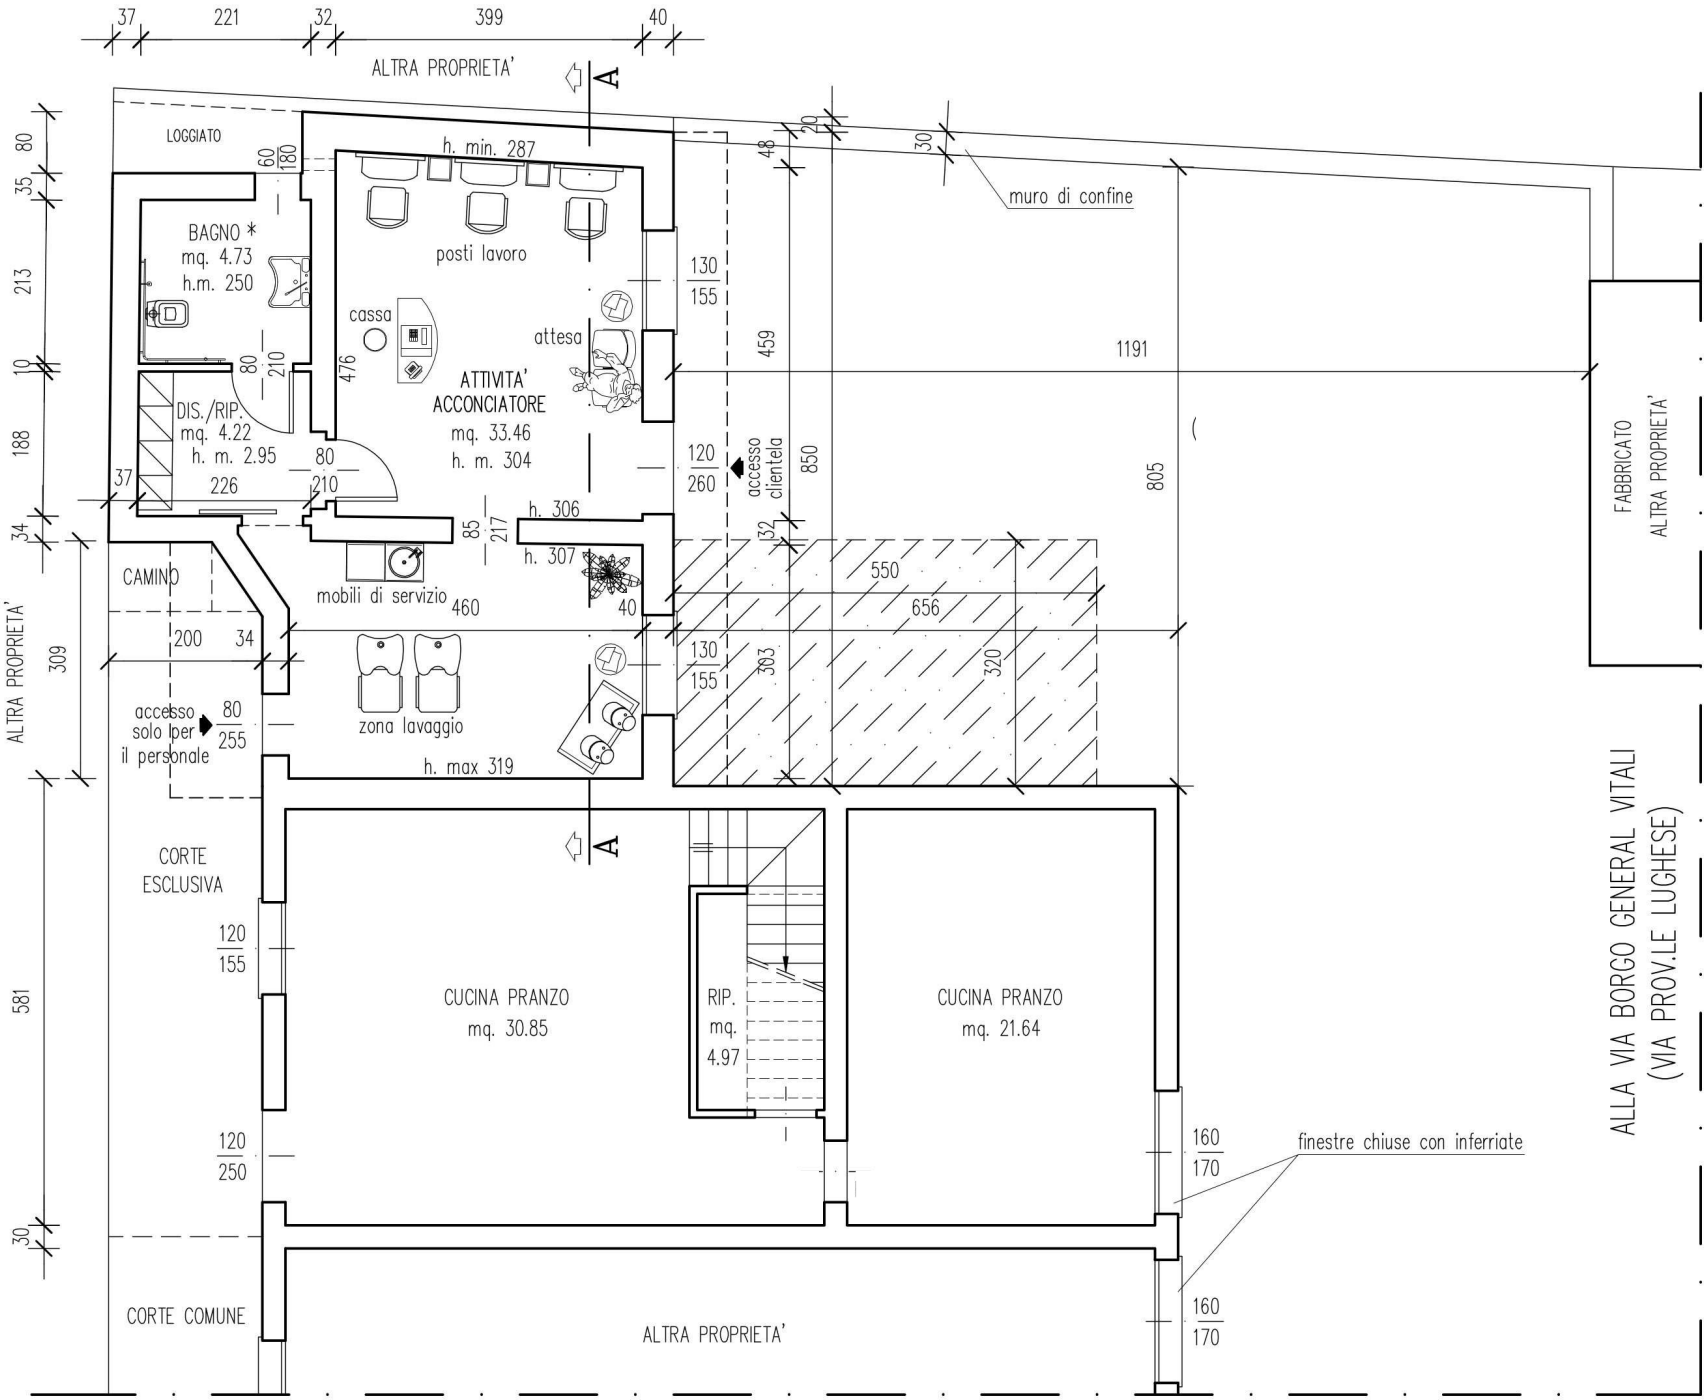


# PIANTA PIANO TERRA