405a

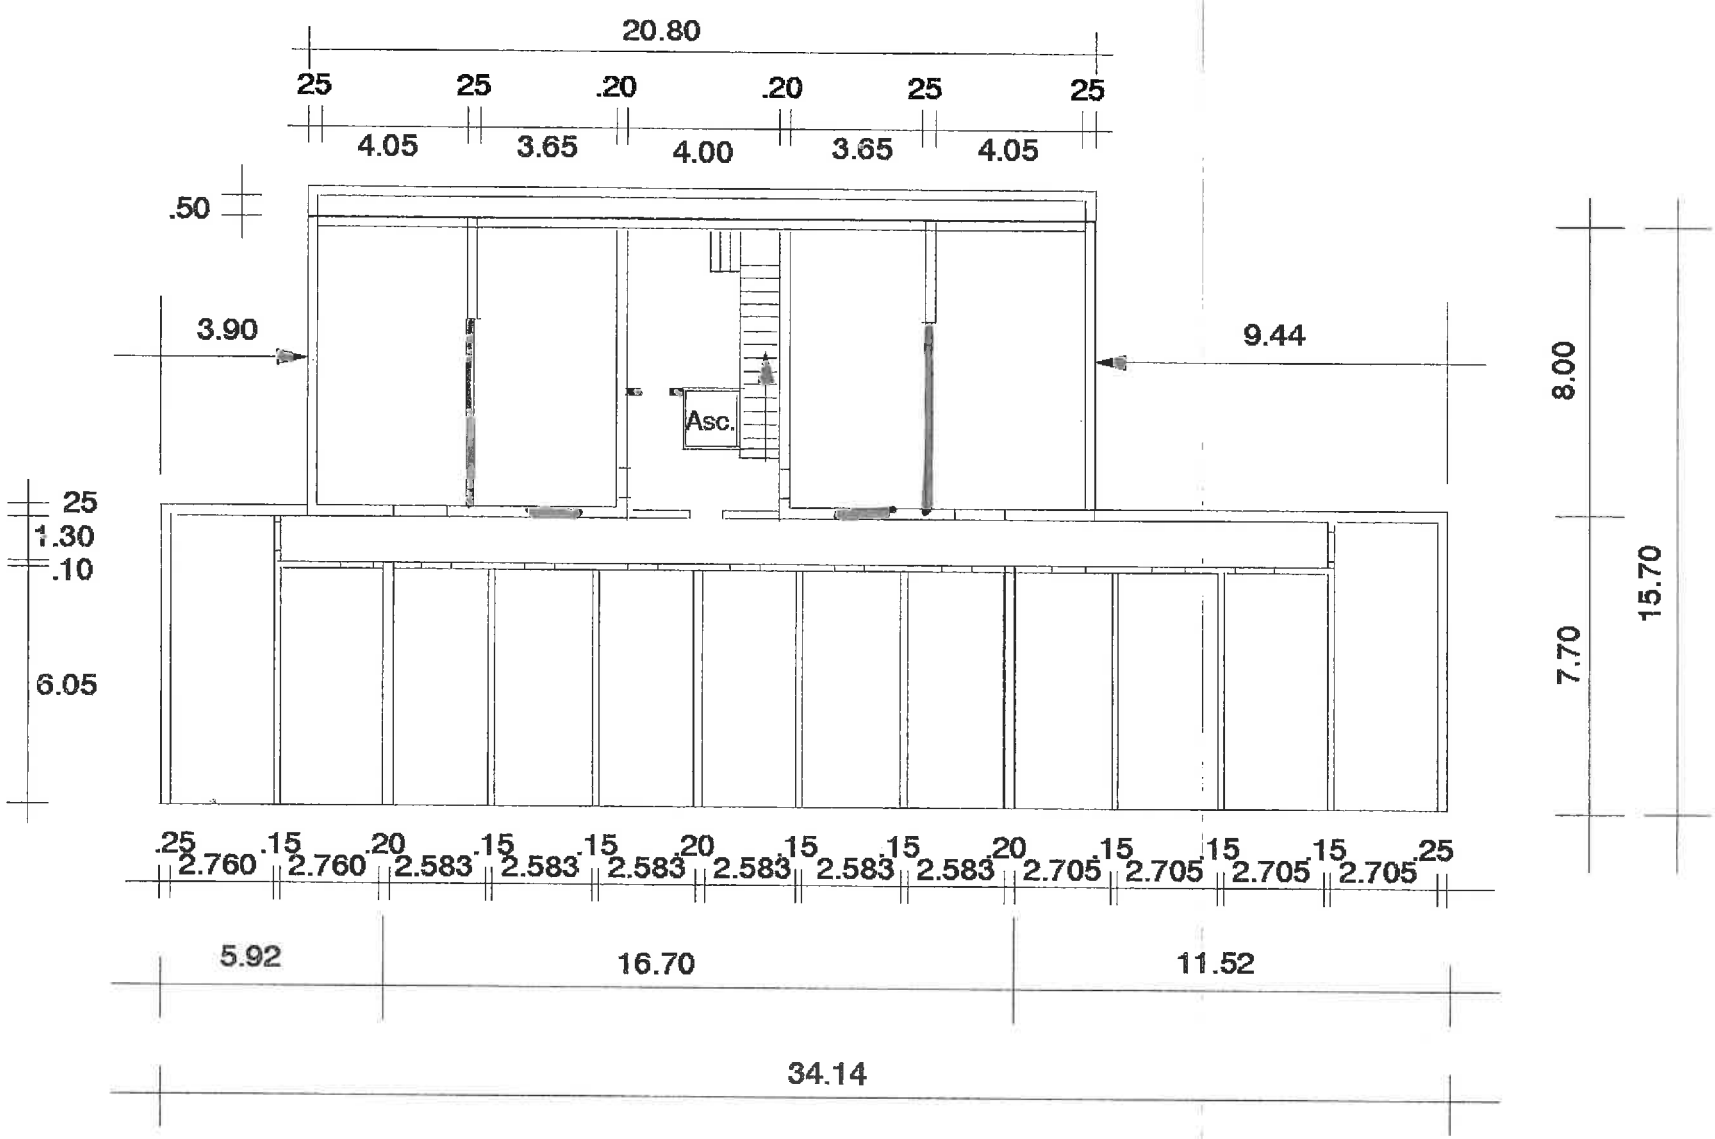


PIANO INTERRATO VARIANTE

Scala 1:100