405a

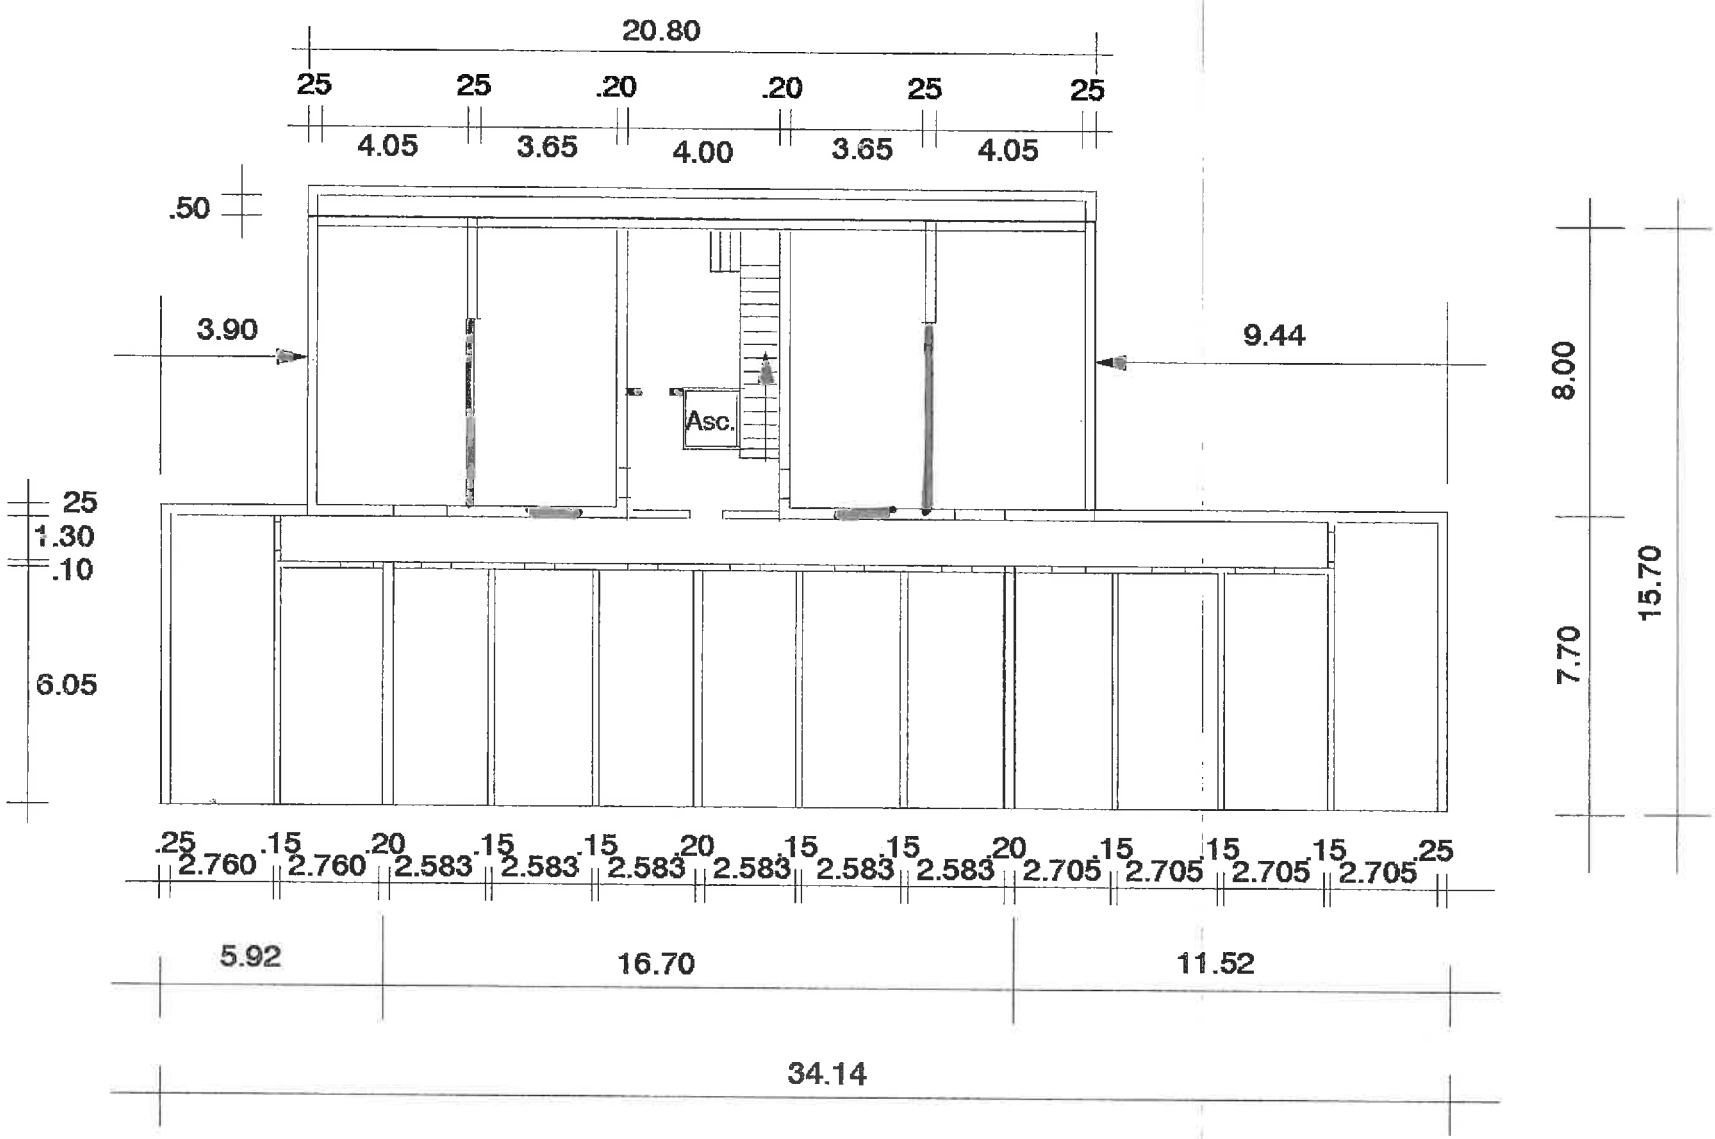

PIANO INTERRATO VARIANTE

Scala 1:100