Comune: (BO) BOLOGNA
Foglio: 234

Scala originale: 1:1000
Dimensione cornice: 267.000 x 189.000 metri

3-Nov-2021 10:6:5
Protocollo pratica T73942/2021

Data di presentazione: 13/07/2006 - Data: 20/01/2022 - N. pratica: BO0006976/2022 - Richiedente: TRIBUNALE BOLOGNA PROC. 284/2021 - Ultima planimetria in atti

Agenzia del Territorio
CATASTO FABBRICATI
Ufficio provinciale di
Bologna

Dichiarazione protocollo n. BO0128530 del 13/07/2006
Planimetria di u.i.u. in Comune di Bologna
Via Castiglione civ. 105

Identificativi Catastali:
Sezione:
Foglio: 234
Particella: 282
Subalterno: 14

Compilata da:
Tomassia Gianpaolo
Iscritto all'albo:
Geometri
Prov. Bologna N. 3961

Scheda n. 1 Scala 1: 200

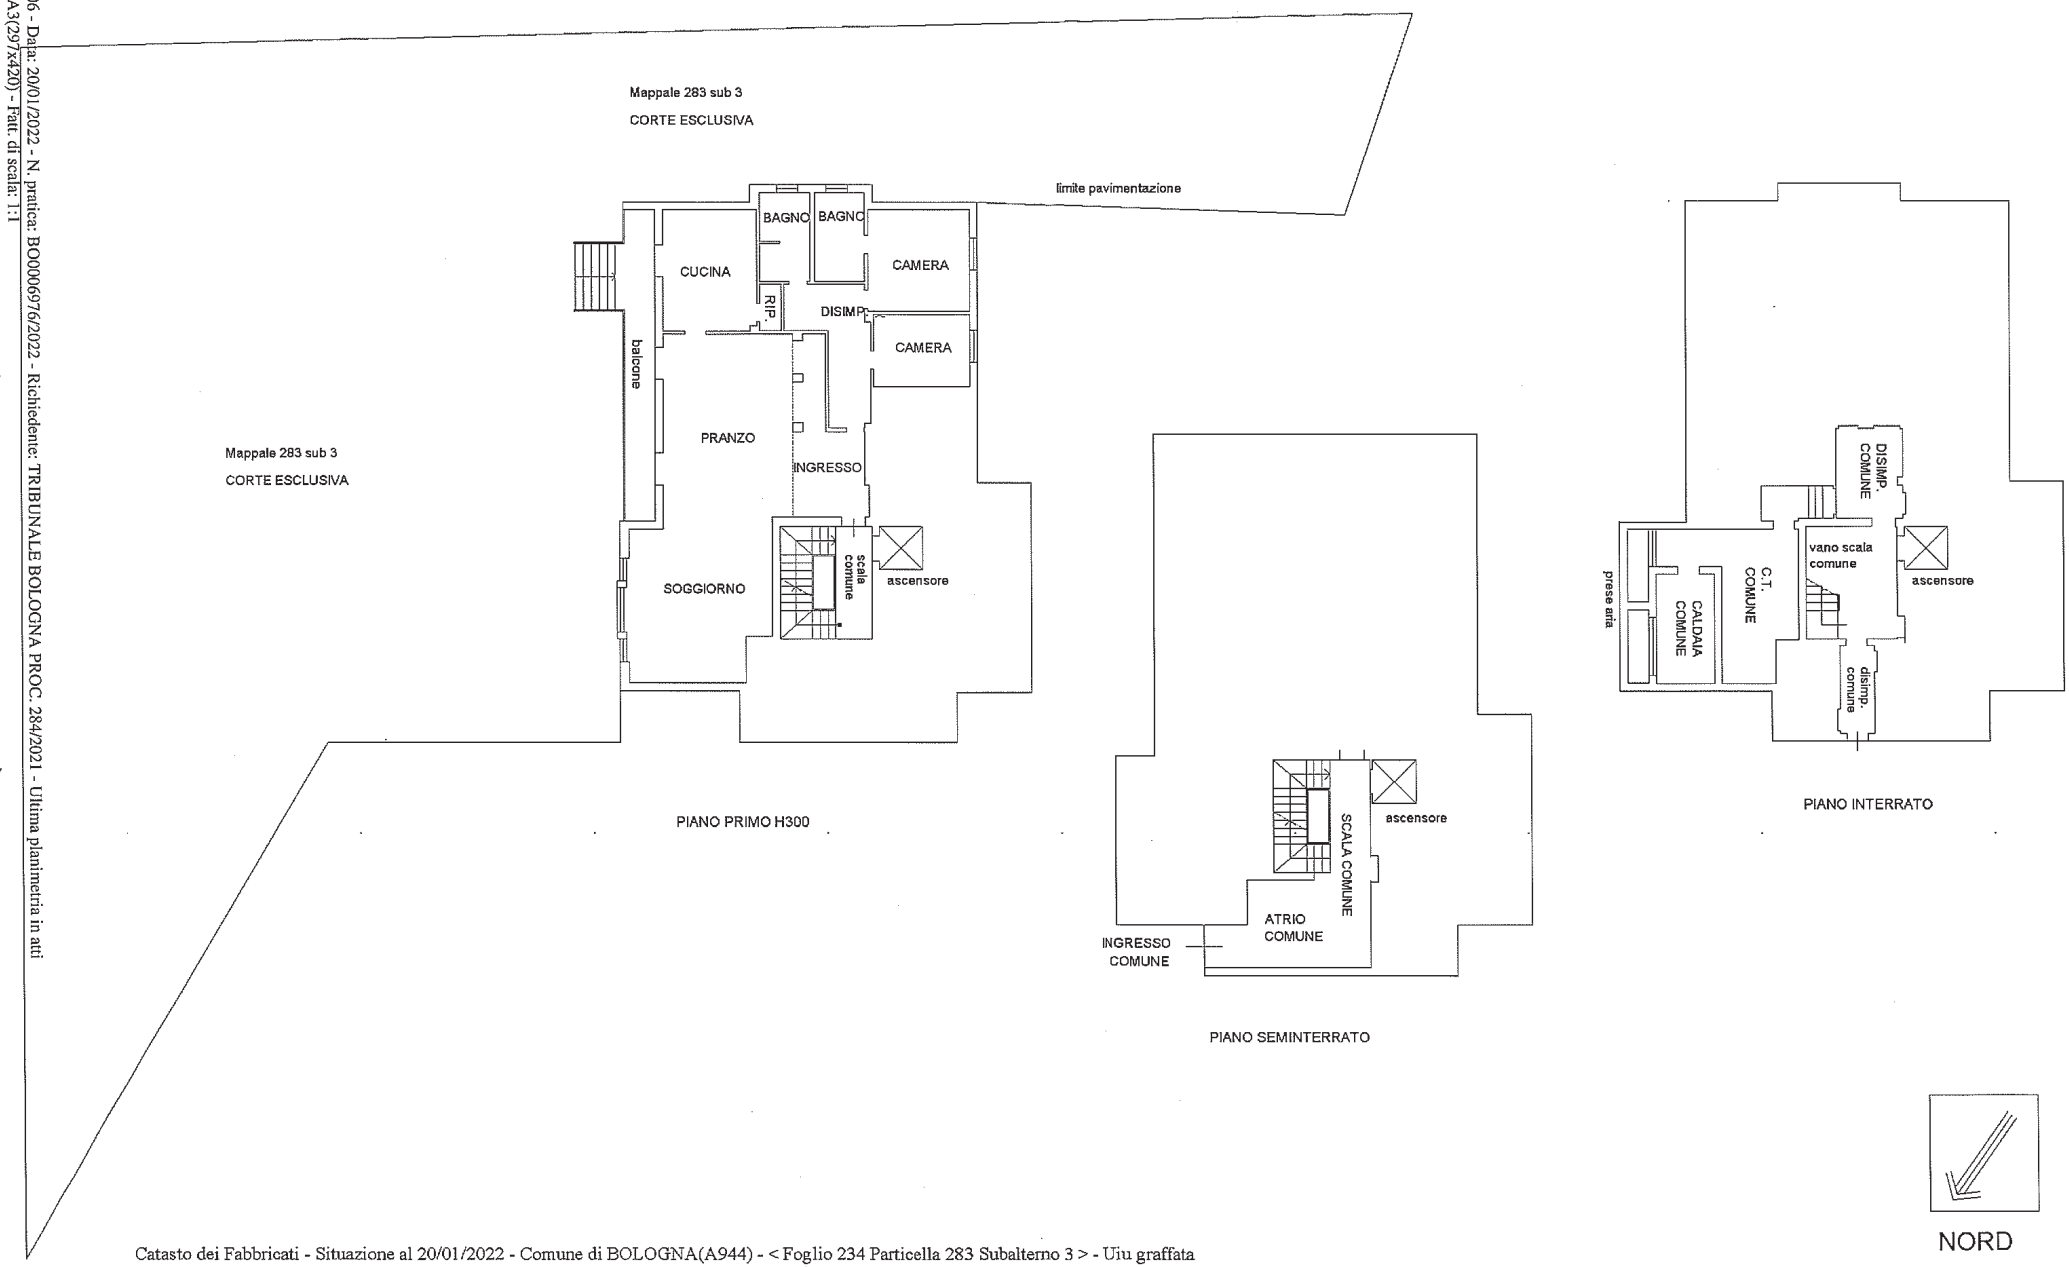

Data di presentazione: 13/07/2006 - Data: 20/01/2022 - N. pratica: BO0006976/2022 - Richiedente: TRIBUNALE BOLOGNA PROC. 284/2021 - Ultima planimetria in atti
Scheda 1 di 1 - Formato di acq.: A3(297x420) - Fatt. di scala: 1:1