

**Agenzia delle Entrate  
CATASTO FABBRICATI  
Ufficio Provinciale di  
Bologna**

Dichiarazione protocollo n. BO0020824 del 16/02/2016

Planimetria di u.i.u. in Comune di Budrio

civ.

Identificativi Catastali:

Sezione:

Foglio: 8

Particella: 189

Subalterno: 2

Compilata da:

Bassi Alex

Iscritto all'albo:

Geometri

Prov. Bologna

N. 4140

Scheda n. 1


Scala 1:200

### PIANO TERRA



### PIANO PRIMO

H=2,99m

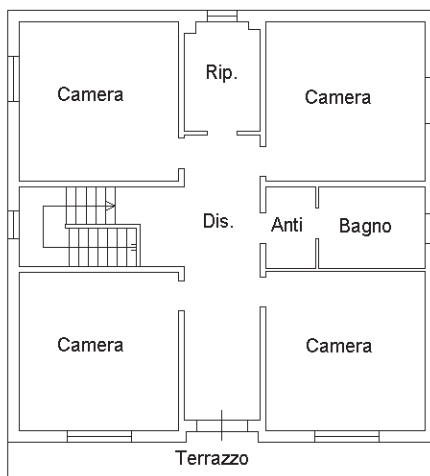

Ultima planimetria in atti

**Agenzia delle Entrate**  
**CATASTO FABBRICATI**  
Ufficio provinciale di  
Bologna

Dichiarazione protocollo n. BO0020825 del 16/02/2016  
Planimetria di u.i.u. in Comune di Budrio  
Via Casoni

civ. 3



Identificativi Catastali:  
Sezione: 8  
Foglio: 8  
Particella: 189  
Subalterno: 7

Compilata da:  
Bassi Alex  
Iscritto all'albo:  
Geometri  
Prov. Bologna  
N. 4140

Scheda 1 - 1  
Scala 1: 200


Ultima planimetria in atti

**PIANO TERRA**

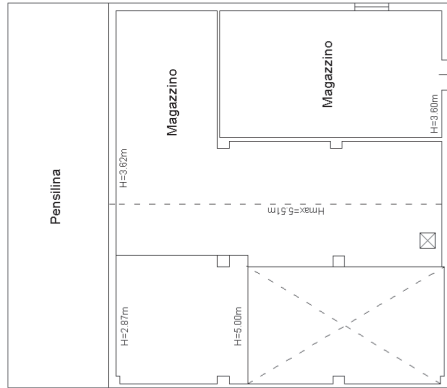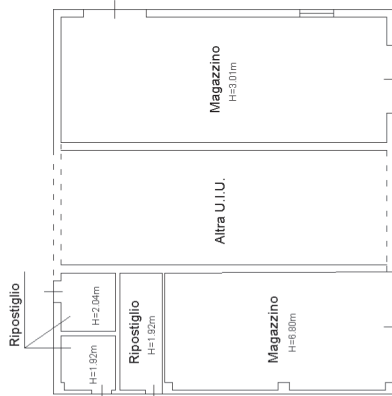


**PIANO TERRA**

**PIANO AMMEZZATO**

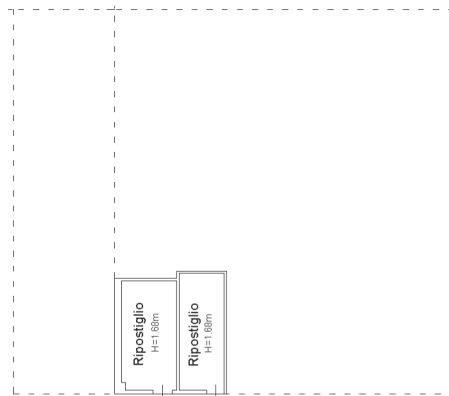

**PIANO PRIMO**

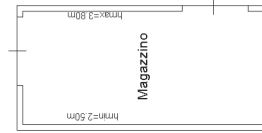

**Agenzia delle Entrate**  
**CATASTO FABBRICATI**  
**Ufficio Provinciale di**  
**Bologna**

Dichiarazione protocollo n. BO0020825 del 16/02/2016

Planimetria di u.i.u. in Comune di Budrio

Via Casoni

civ. 3

Identificativi Catastali:

Sezione:

Foglio: 8

Particella: 189

Subalterno: 8

Compilata da:

Bassi Alex

Iscritto all'albo:

Geometri

Prov. Bologna


N. 4140

Scheda n. 1


Scala 1:200

**PIANO TERRA**

H=3.00

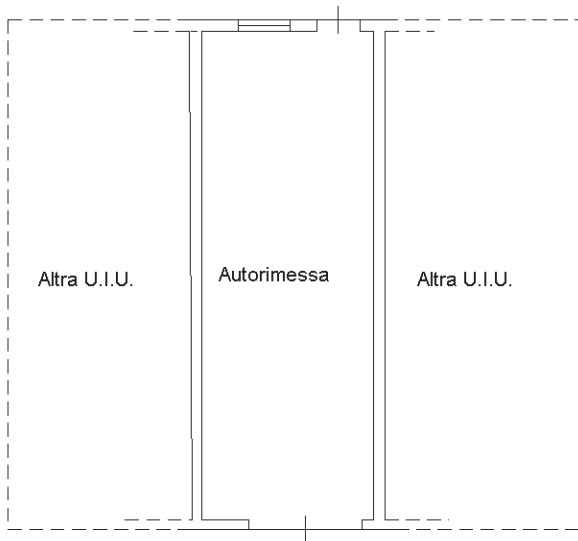

Ultima planimetria in atti

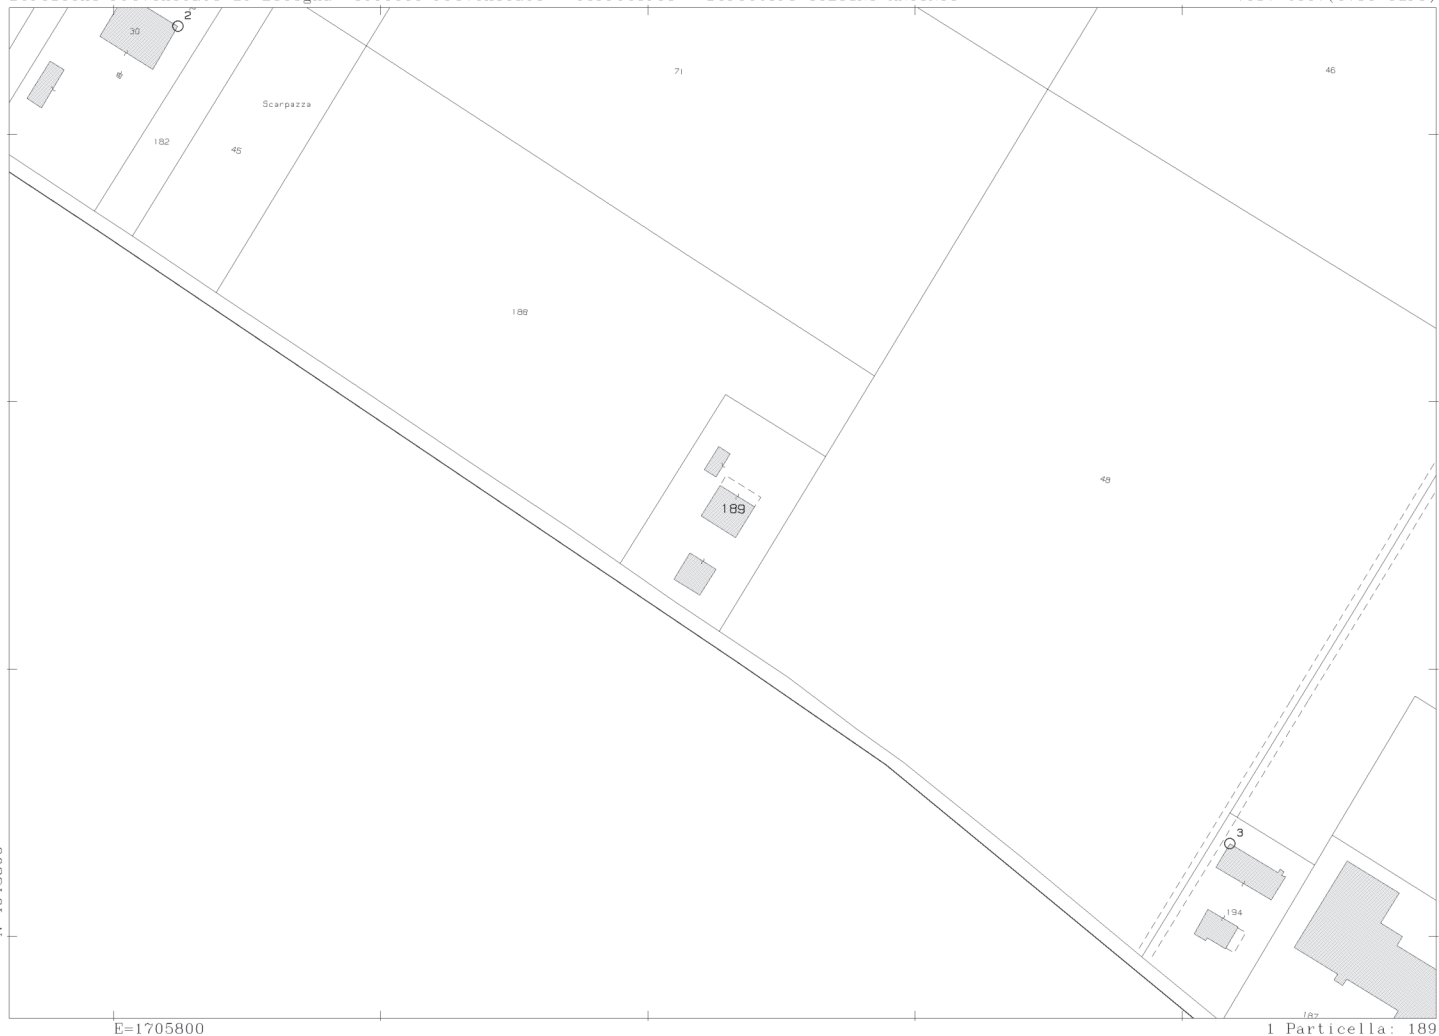

2-Feb-2024 15:11:33  
Dimensione cornice: 534.000 x 378.000 metri  
Comune: (BO) BUDRIO  
Foglio: 8  
Scala originale: 1:2000  
Dimensione cornice: 534.000 x 378.000 metri  
2-Feb-2024 15:11:33


PIANO TERRA

MAPP. 188


PIANO AMMEZZATO

PIANO PRIMO

6

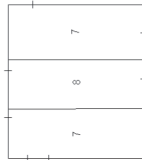

5

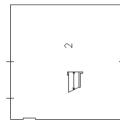

MAPP. 188

MAPP. 48

