



PIANO TERRA

STATO RILEVATO

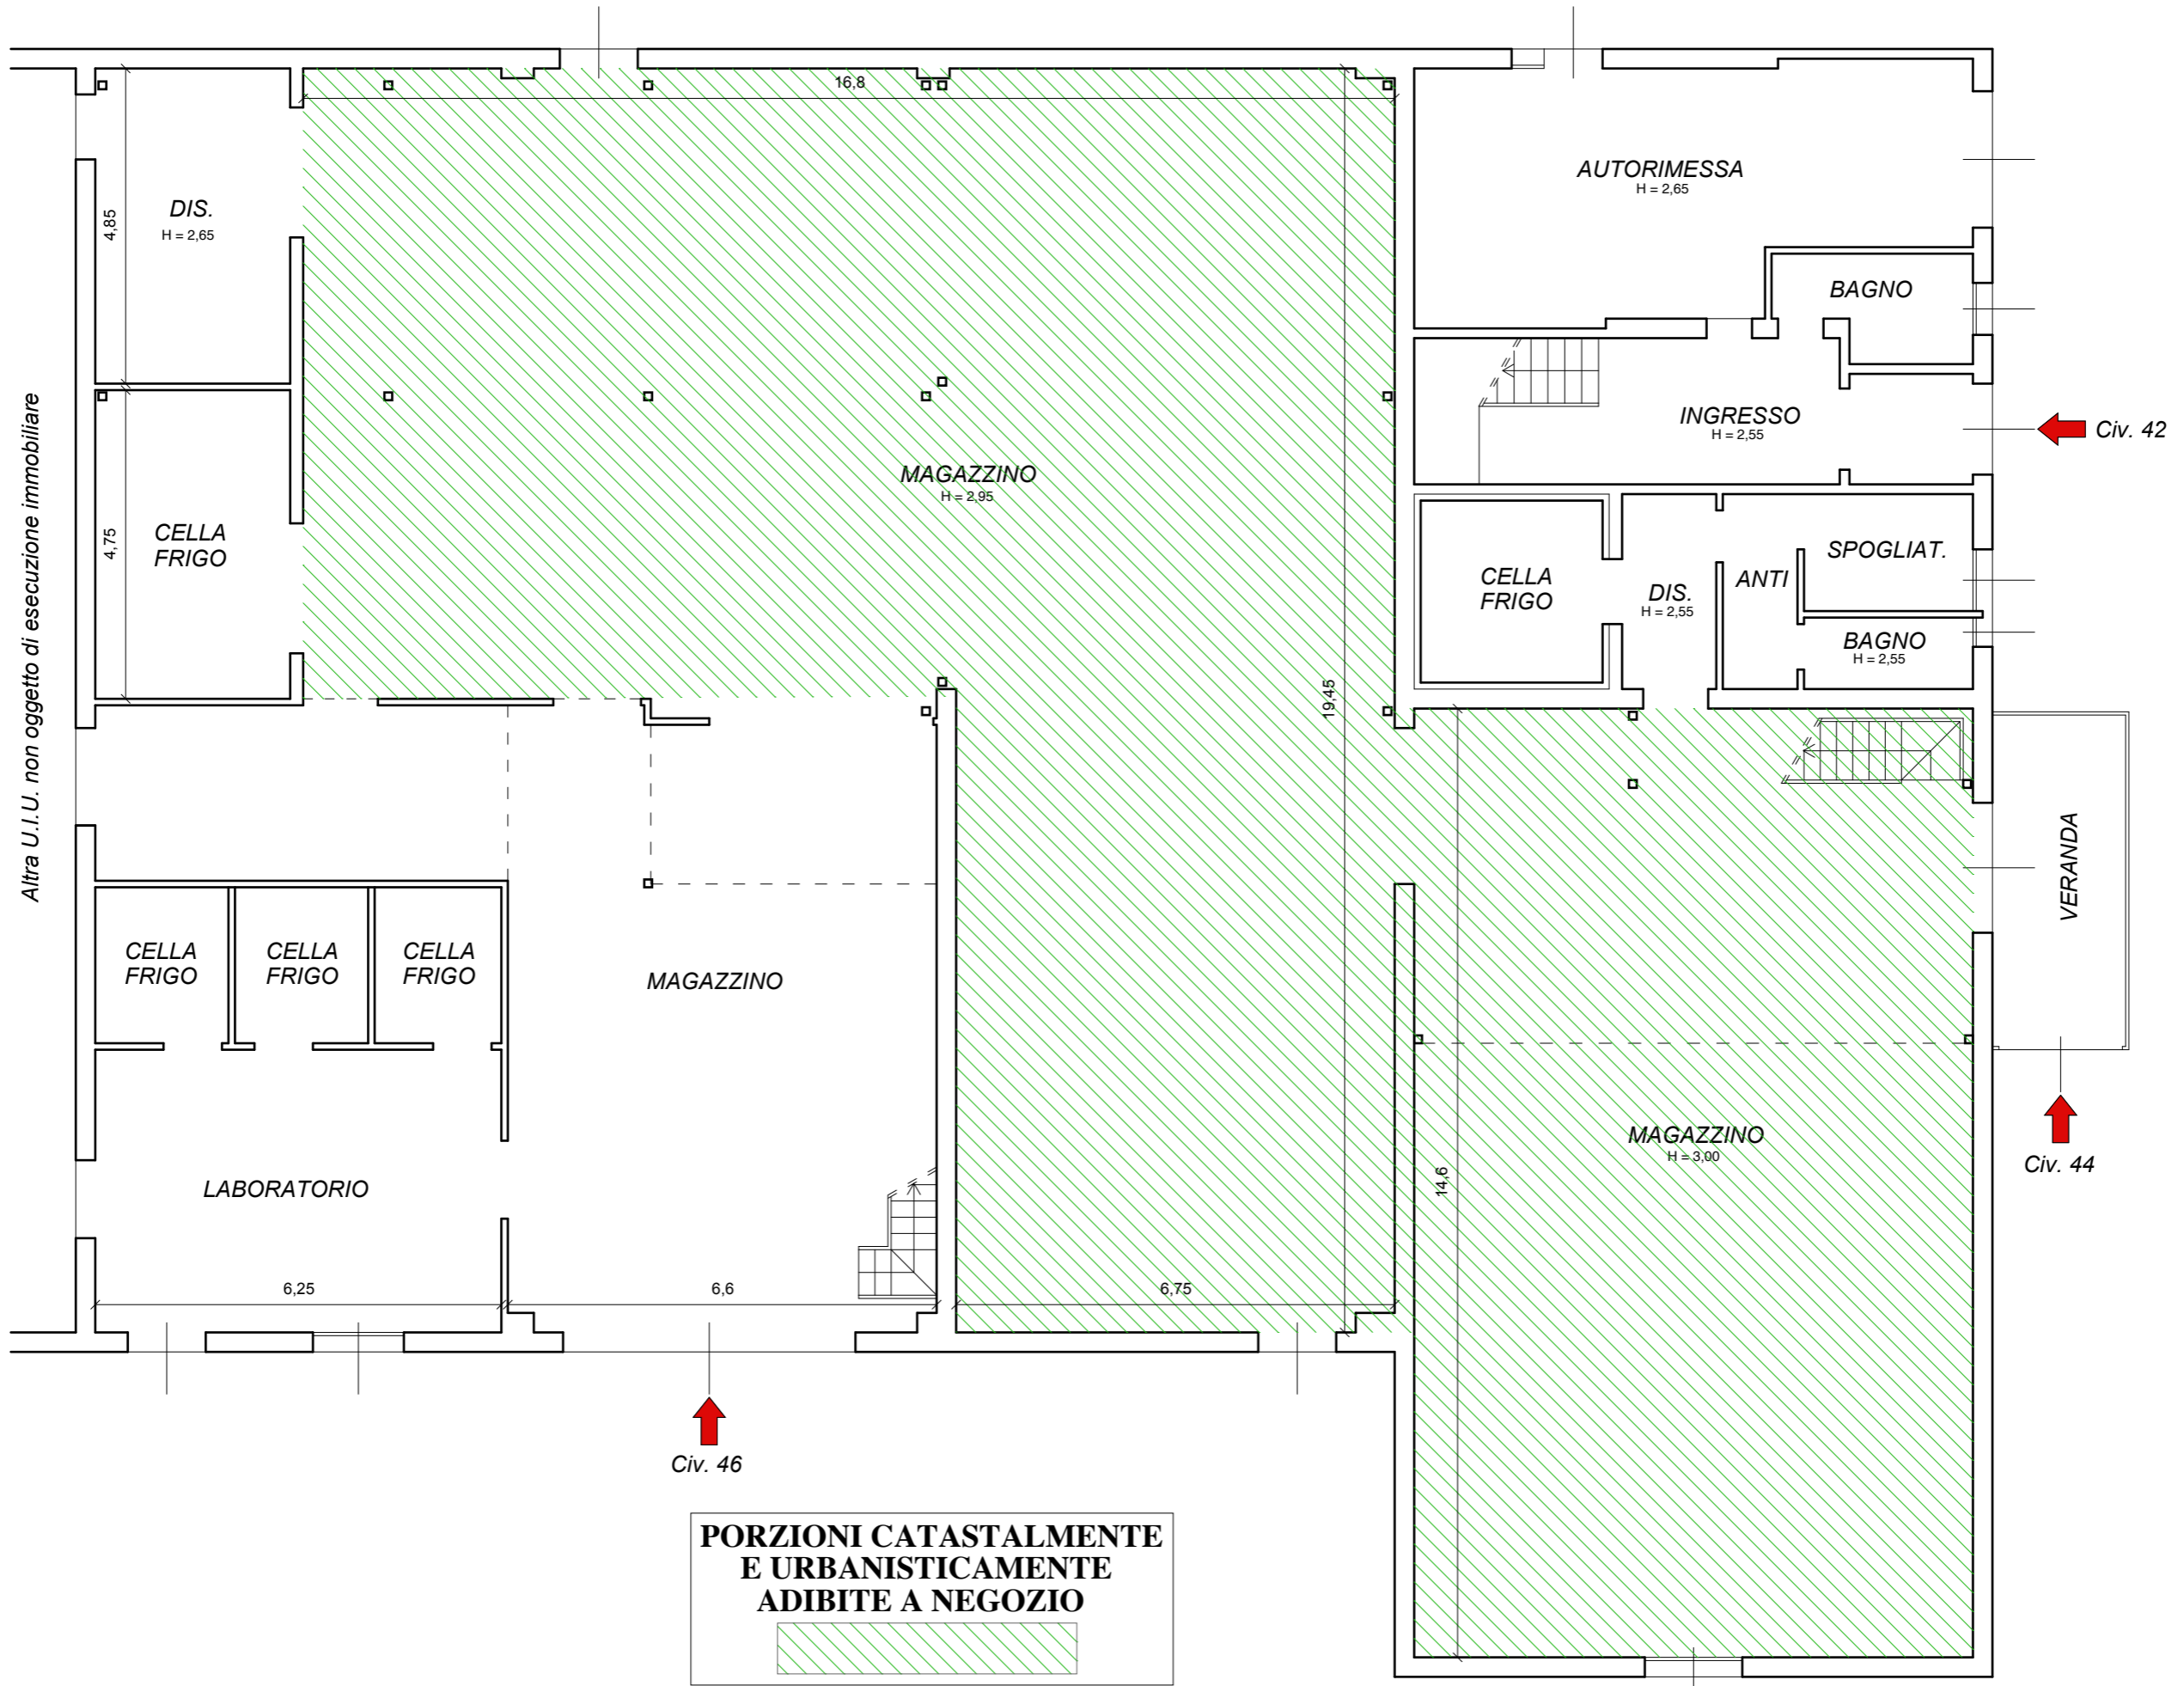

PIANO PRIMO

STATO RILEVATO

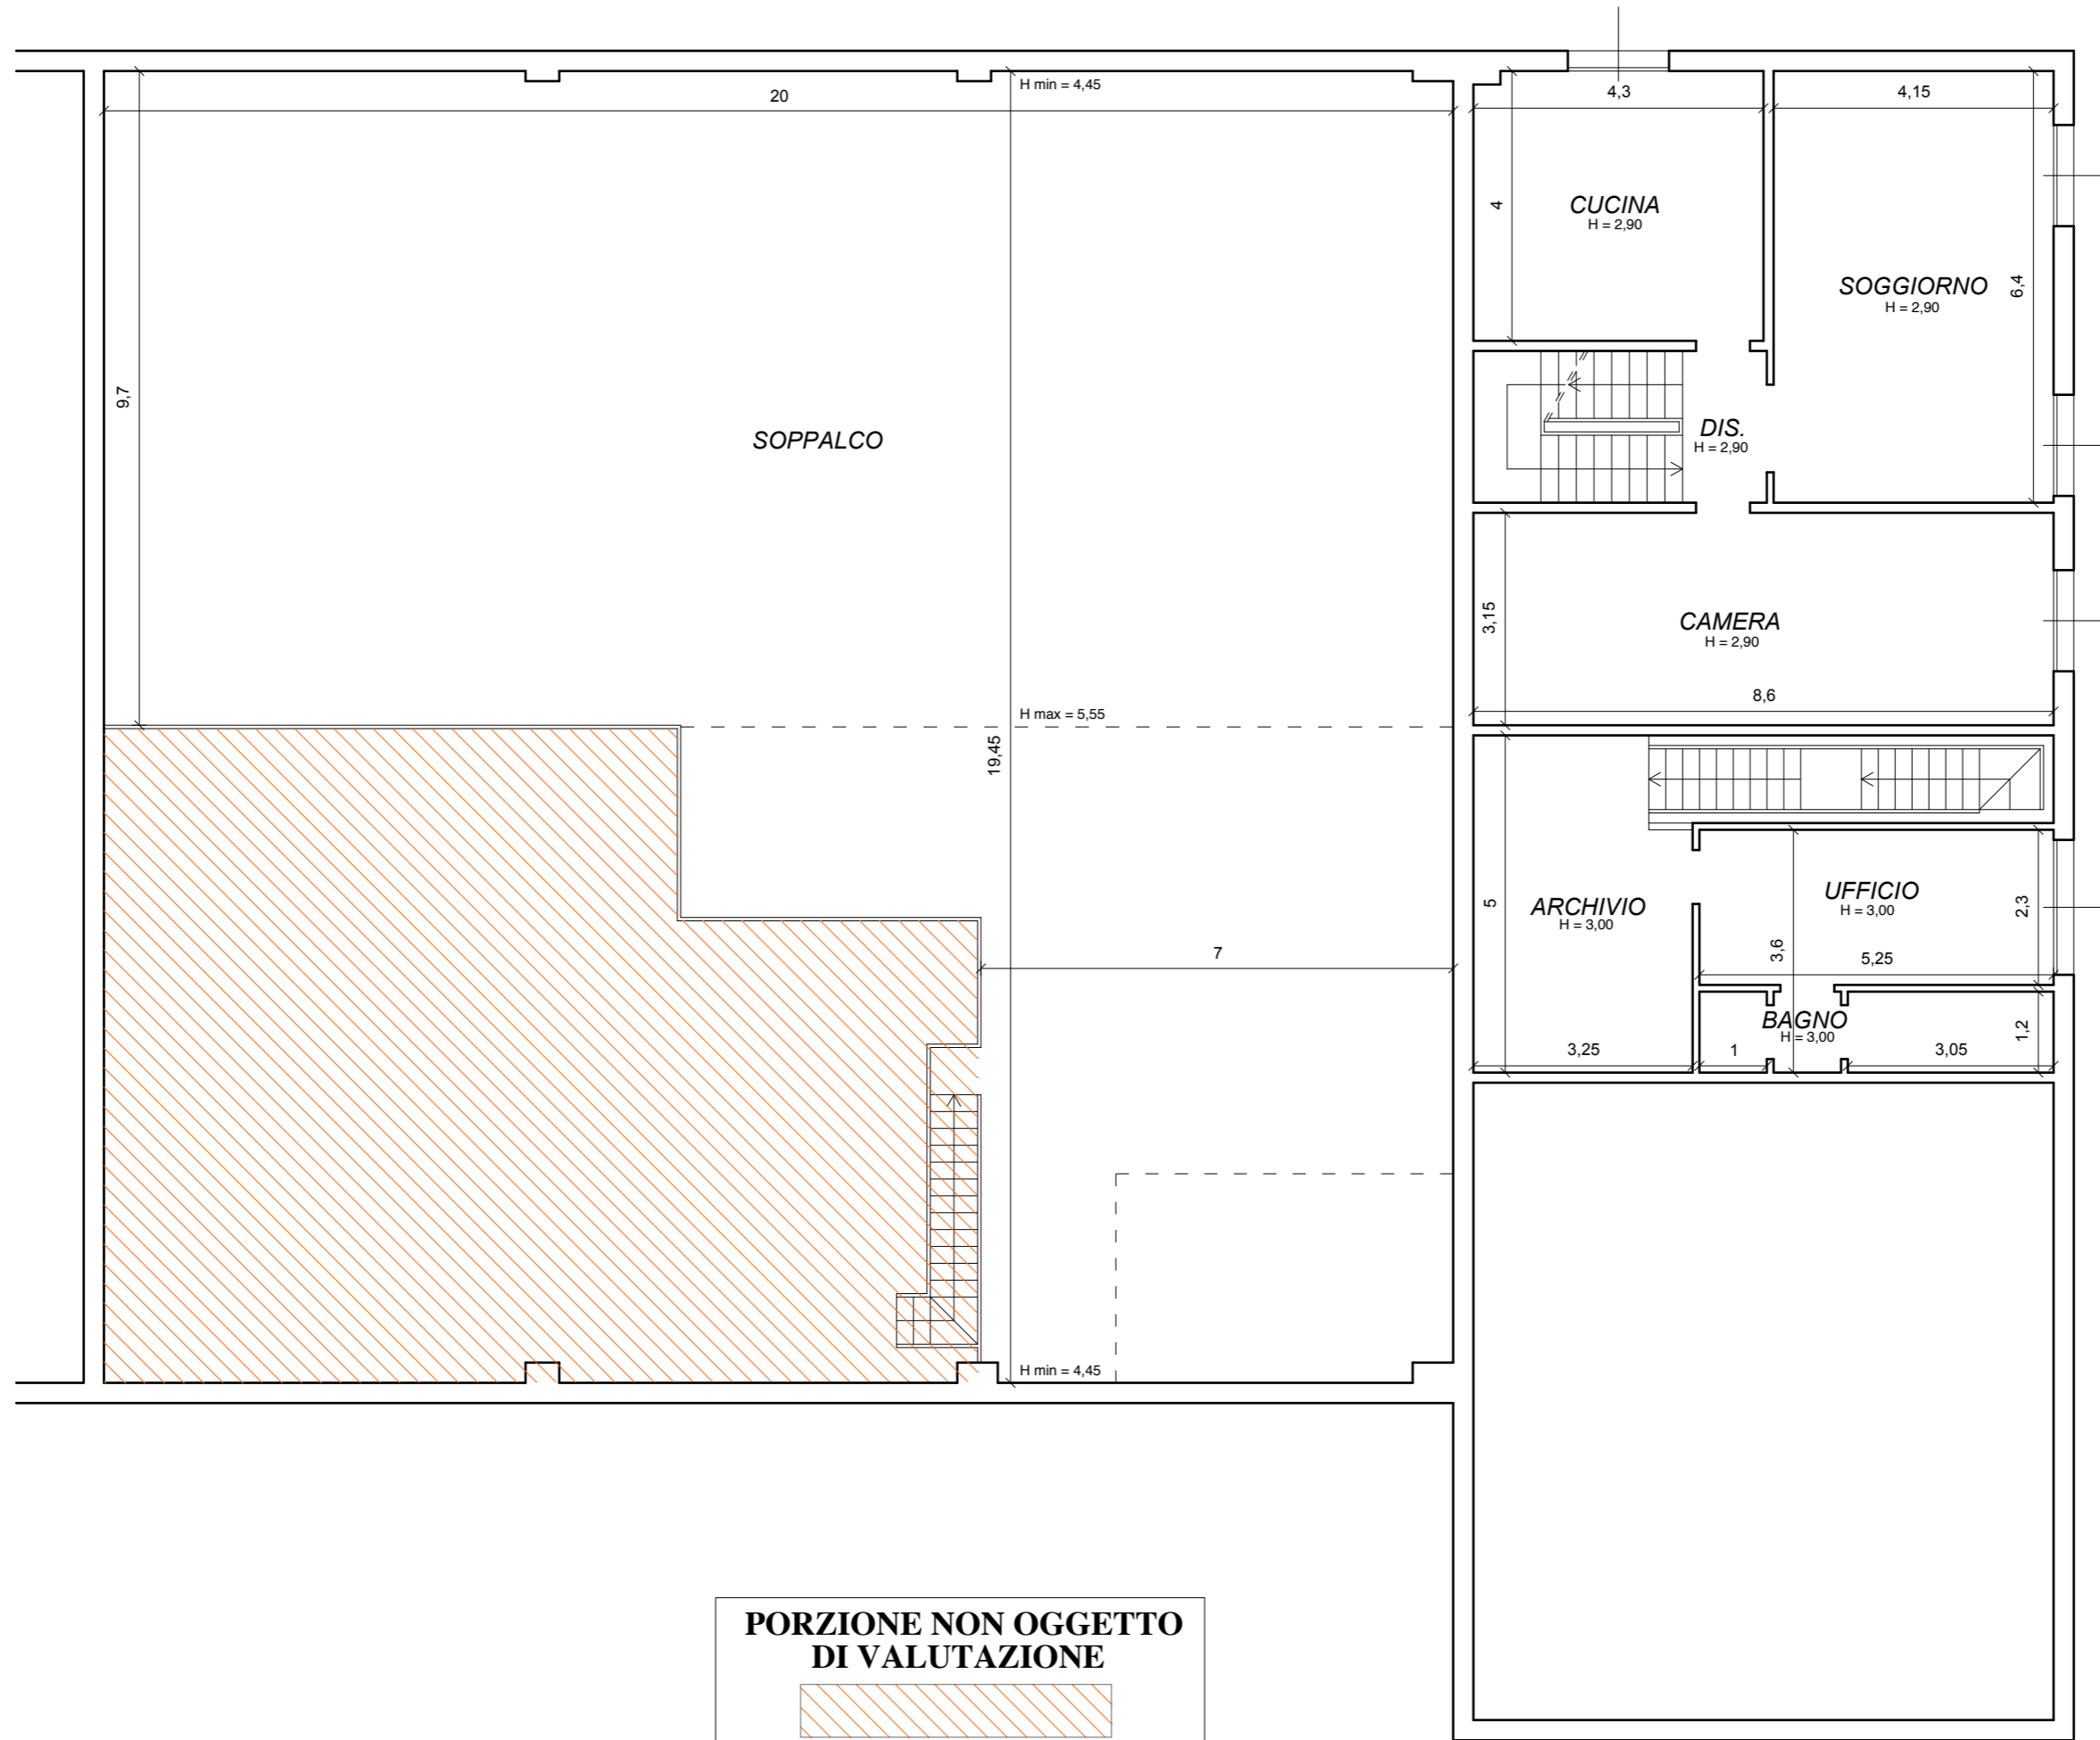

PIANO SECONDO

H = 3,00

STATO RILEVATO

