

COMUNE DI CASTIGLIONE DEI PEPOLI (BO)

Via Bolognese n. 36-48

LOTTO 1

Dati catastali:

CATASTO FABBRICATI

Foglio 27 - Mapp. 271 - Sub. 75 - Cat. A/3 "Abitazione di tipo economico"

Corrispondenza edilizia:


- Concessione Edilizia n. 6032 del 22/12/1992

LEGENDA

Principali difformità: ■ Costruzioni ■ Demolizioni

Nota: Vengono riportate qualitativamente solo le difformità principali

*errore grafico negli elaborati

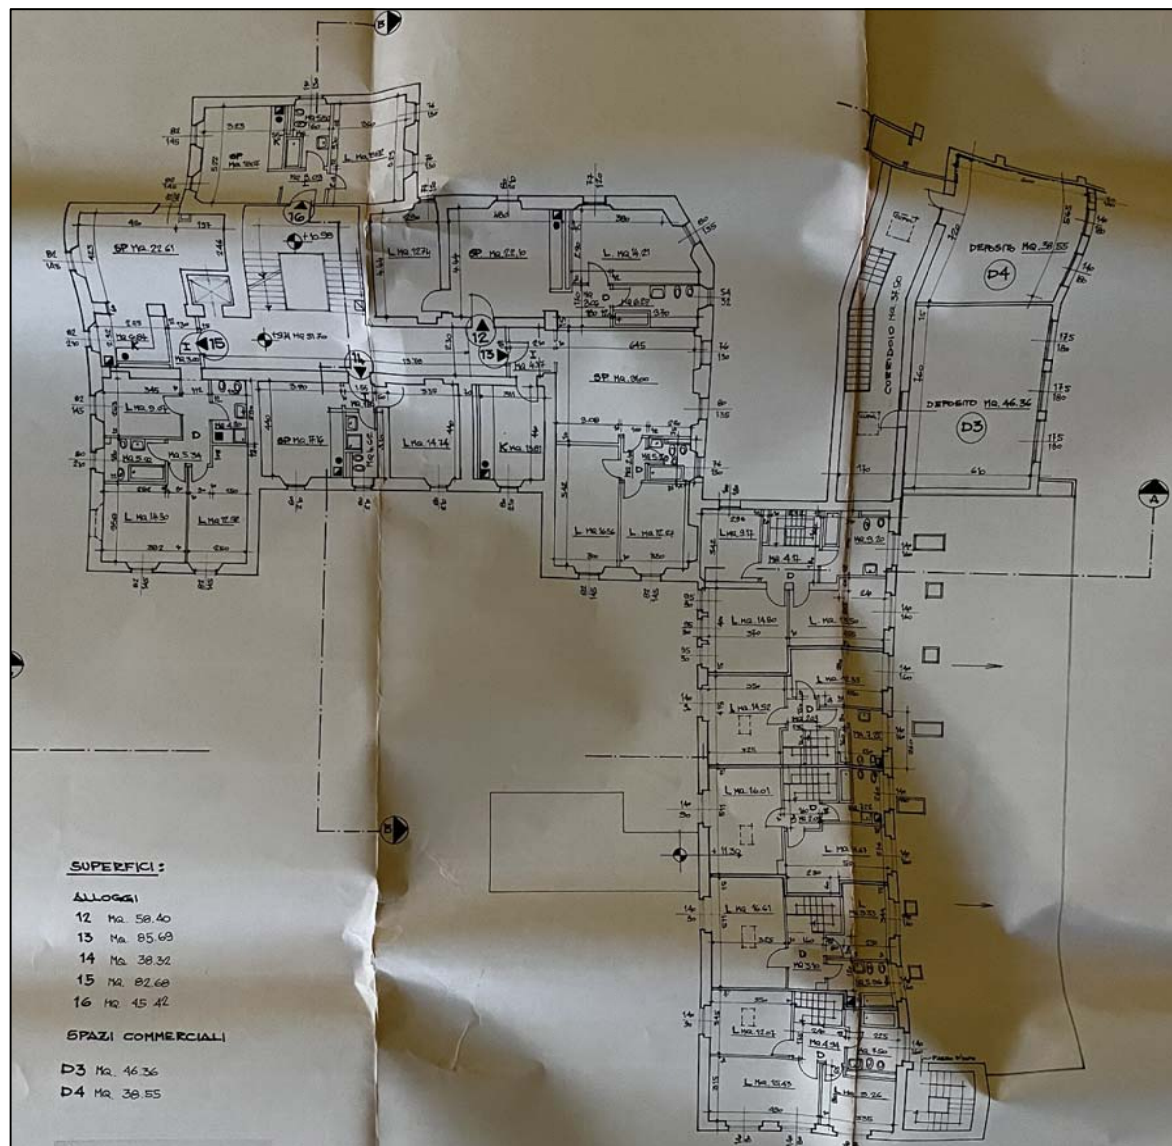

SUPERFICI:


ALLOGGI
 12 mq. 58,40
 13 mq. 85,69
 14 mq. 38,32
 15 mq. 82,68
 16 mq. 45,42

SPAZI COMMERCIALI

D3 mq. 46,26
 D4 mq. 36,85

Planimetria piano 3

0 5m 10m 25m

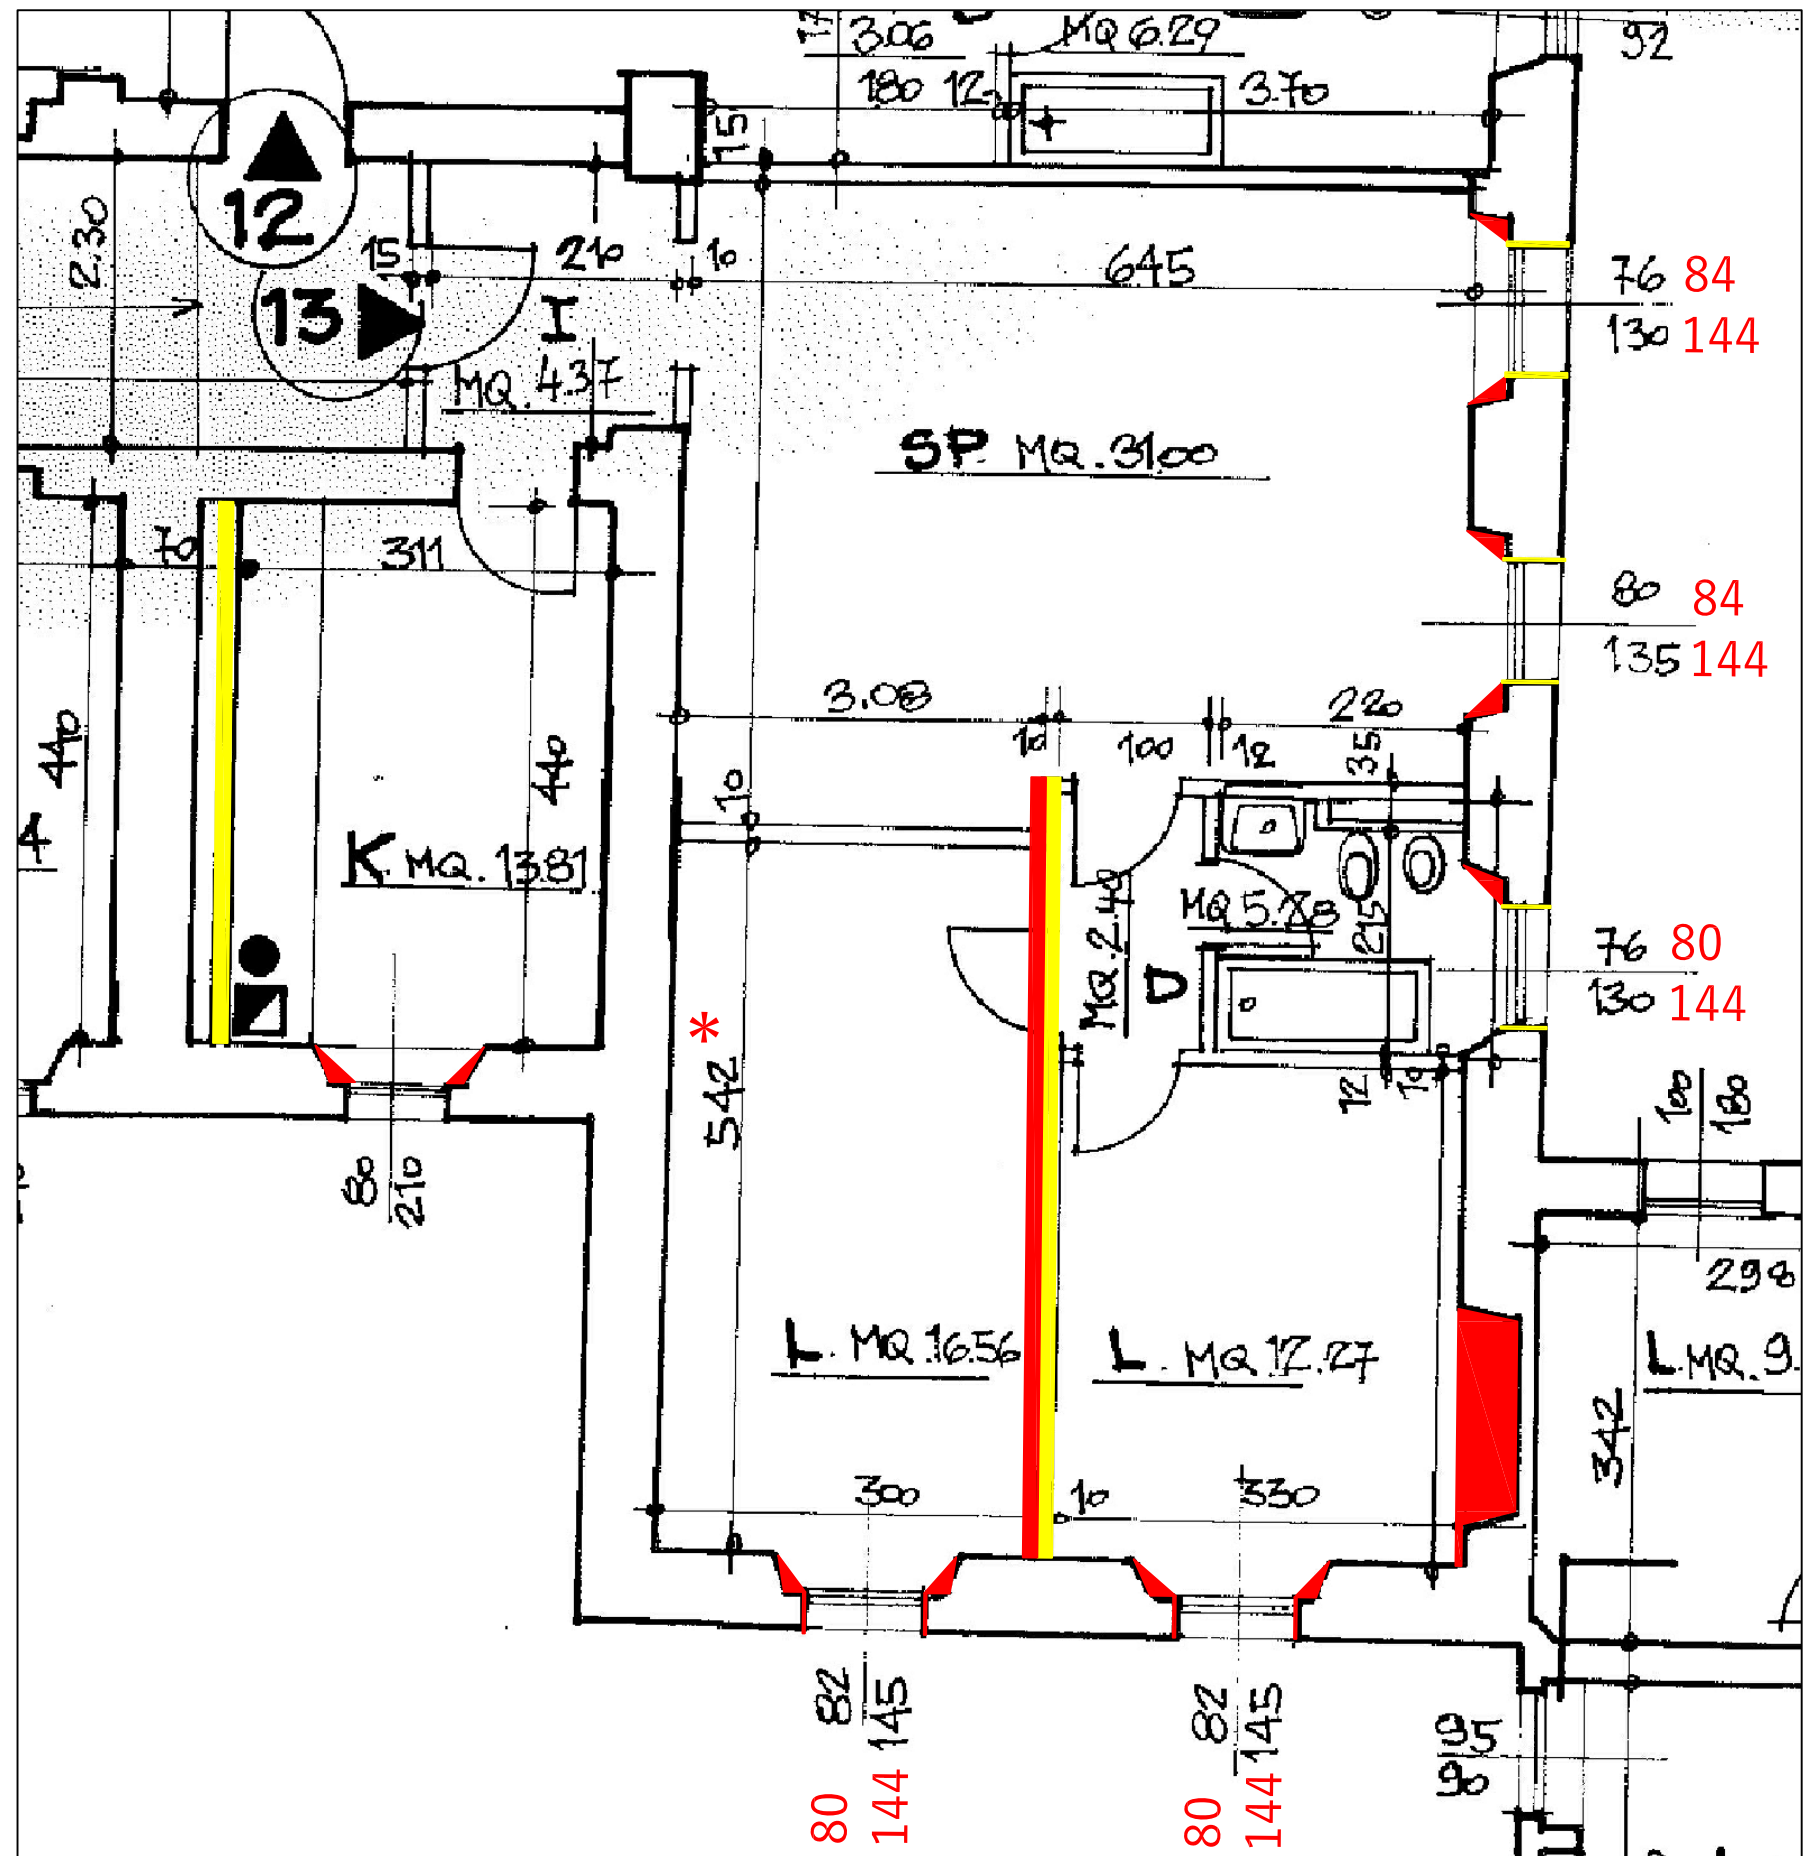

Appartamento - Piano 3

0 1m 2m 5m

LOTTO 1

Dati catastali:

CATASTO FABBRICATI

Foglio 27 - Mapp. 271 - Sub. 29 - Cat. C/2 "Magazzini e locali di deposito"

Foglio 27 - Mapp. 271 - Sub. 149 - Cat. C/6 "Stalle, scuderie, rimesse, autorimesse"

Corrispondenza edilizia:


- Concessione Edilizia n. 6032 del 22/12/1992

LEGENDA


Principali difformità: ■ Costruzioni ■ Demolizioni

Nota: Vengono riportate qualitativamente solo le difformità principali


*errore grafico negli elaborati

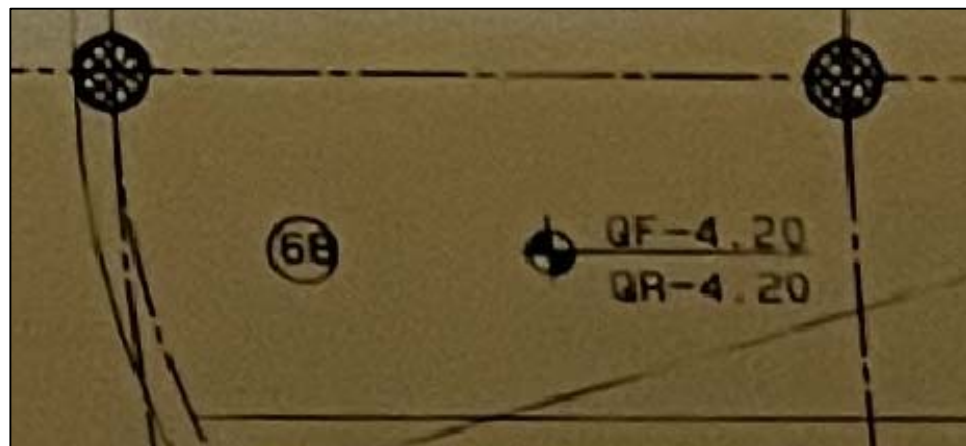

Posto auto coperto - Piano S1

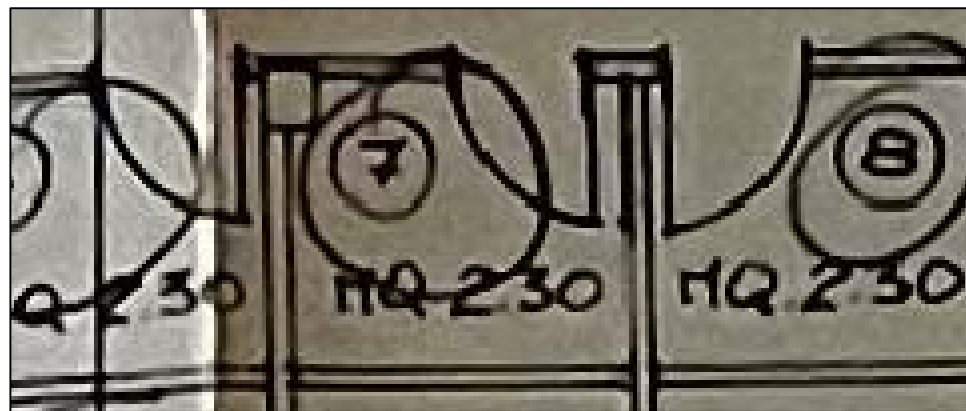

Cantina - Piano S1

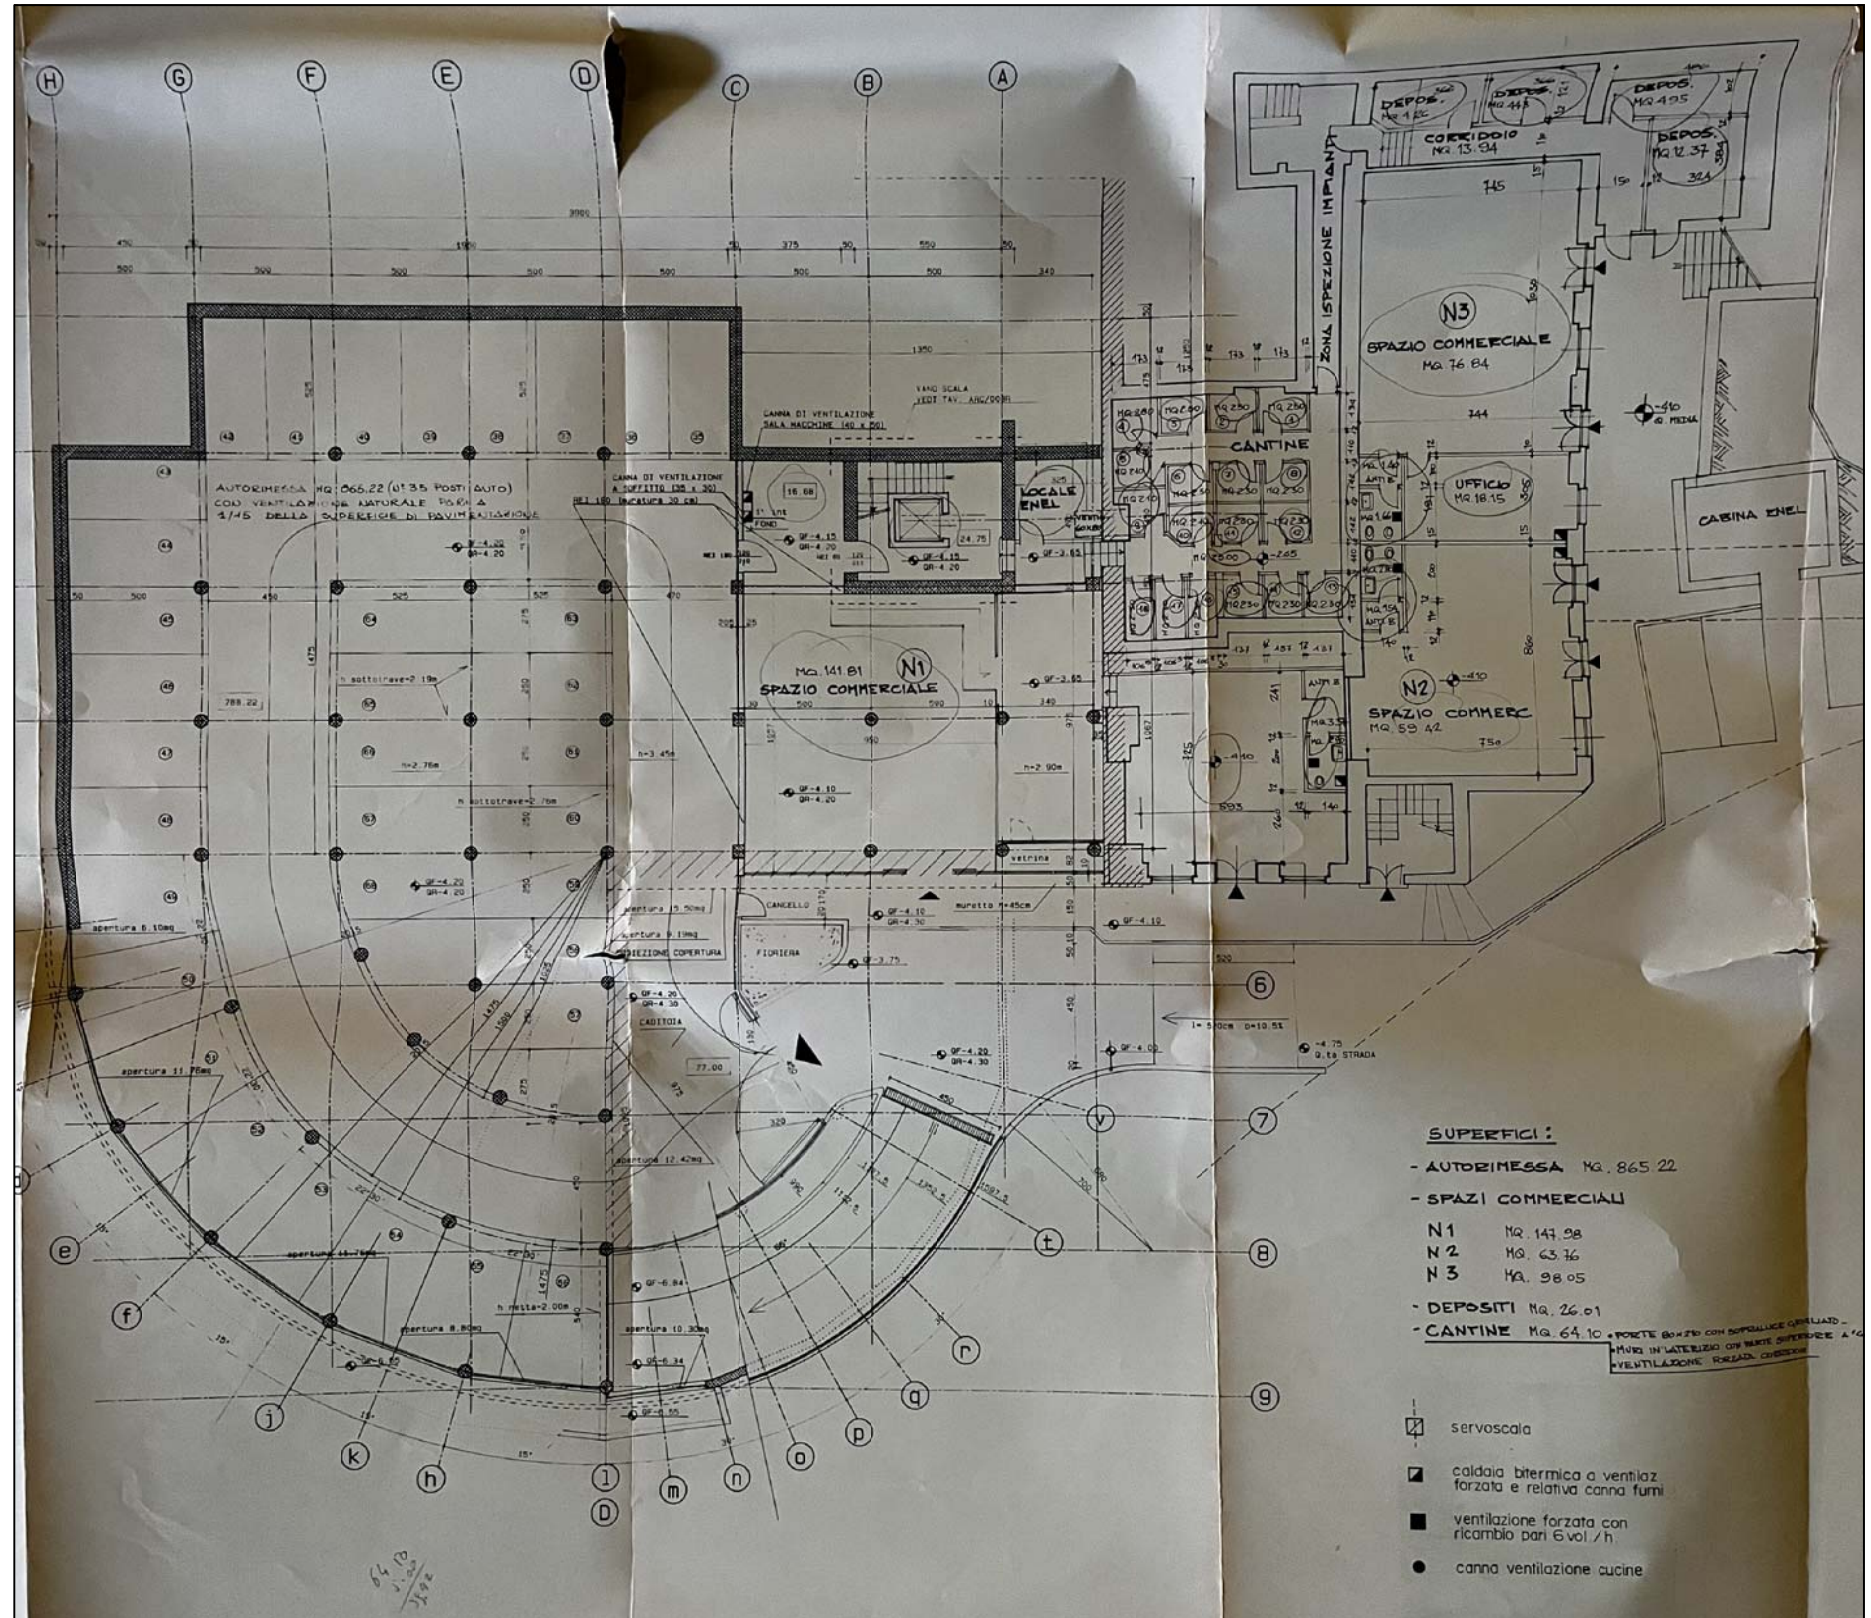

Planimetria piano S1

- SUPERFICI:**
- AUTORIMESSA Mg. 865,22
 - SPAZI COMMERCIALI
 - N1 Mg. 147,98
 - N2 Mg. 63,36
 - N3 Mg. 98,05
 - DEPOSITI Mg. 26,01
 - CANTINE Mg. 64,10
- servoscala
■ caldaia bitermica a ventilazione forzata e relativa canna fumari
■ ventilazione forzata con ricambio pari 6 vol./h
● canna ventilazione cucine

MOD. AN (CEU)
LIRE 400
105
36





MINISTERO DELLE FINANZE
DIREZIONE GENERALE DEL CATASTO E DEI S.T.T.E.E.
CATASTO EDILIZIO URBANO (RDL 13-4-1939, n. 652)

Planimetria di u.l.u. in Comune di CASTIGLIONE DEI PEPOLI via BOLOGNESE civ. 36

7100

PIANO TERZO
H. 2.70
270

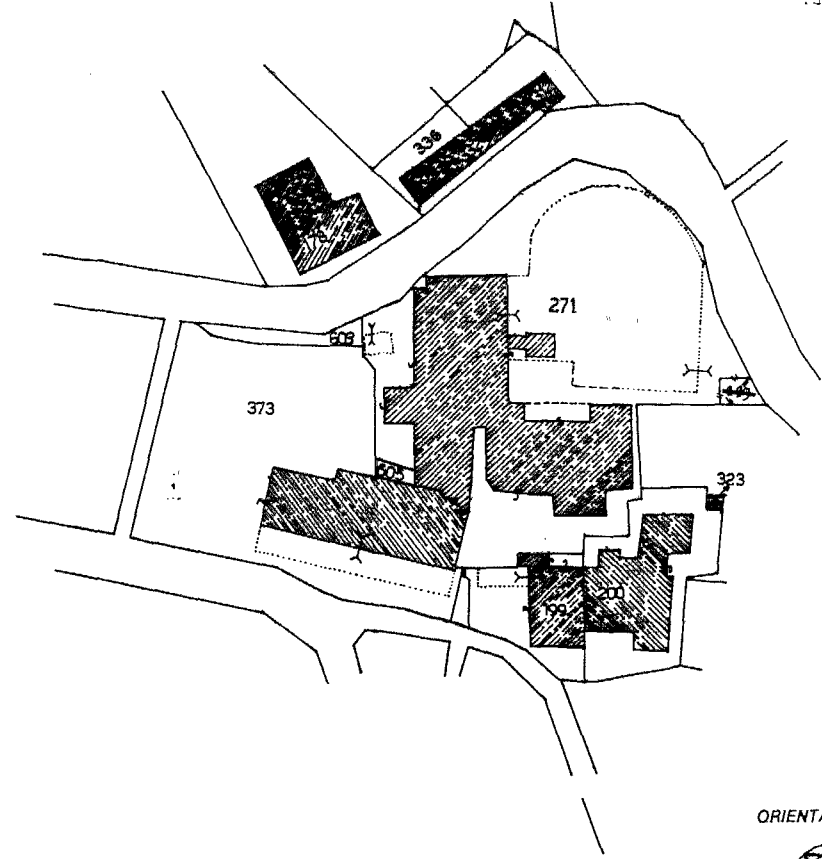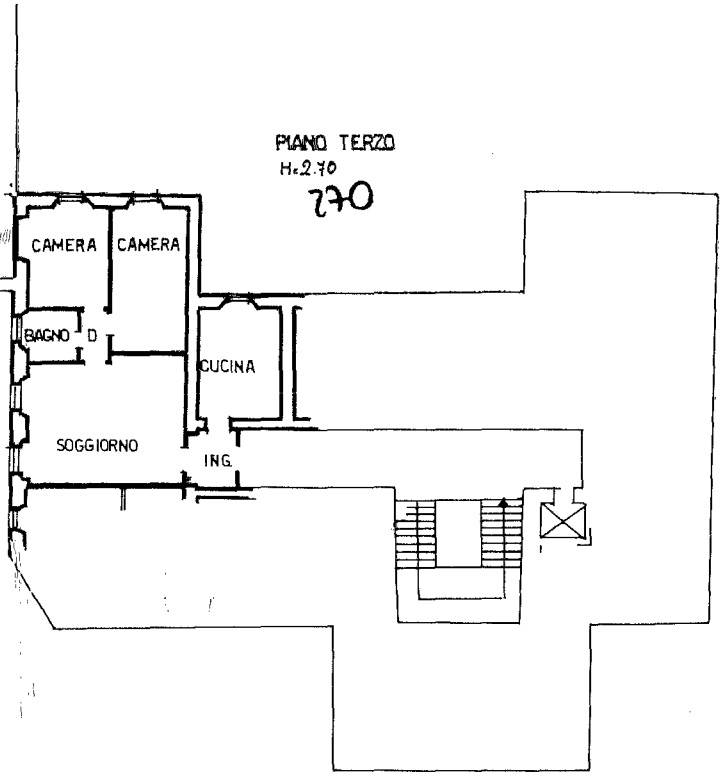

ORIENTAMENTO



SCALA DI 1:200

C 4 4 2 3 2 0 MAG 1993

Dichiarazione di N.C. <input type="checkbox"/>	Compilata dal GEOM
Denuncia di variazione <input checked="" type="checkbox"/>	(Titolo, cognome e nome) BRUNELLI GIANNI
Identificativi catastali	iscritto all'albo de. i. GEOM
F. 27	della provincia di BO n. 2800
n. 271 sub. 35	data 10 MAR 1993 Firma Gianni Brunelli

RISERVATO ALL'USO CIVILE		
F.	MAPP.	SUB.
27	198	1
	249	-
	299	-
	323	-
	476	-
	456	-

Ultima planimetria in atti

Data presentazione: 20/05/1993 - Data: 16/11/2022 - n. T278988 - Richiedente: ZFFSFN76A03C573P
Totale schede: 1 - Formato di acquisizione: A3(297x420) - Formato stampa richiesta: A4(210x297)

MODULARIO
F. rig. rand 406



MINISTERO DELLE FINANZE
DIREZIONE GENERALE DEL CATASTO E DEI SS.TT.EE.
CATASTO EDILIZIO URBANO (RDL 13-4-1939, n. 652)


MOD. AN (CEU)

LIRE
400 66
civ. 36


Planimetria di u.i.u. in Comune di CASTIGLIONE DEI P. via BOLOGNESE

Ultima planimetria in atti


Data presentazione: 20/05/1993 - Data: 16/11/2022 - n. T278990 - Richiedente: ZFFSFN76A03C573P
Totale schede: 1 - Formato di acquisizione: A3(297x420) - Formato stampa richiedo: A4(210x297)

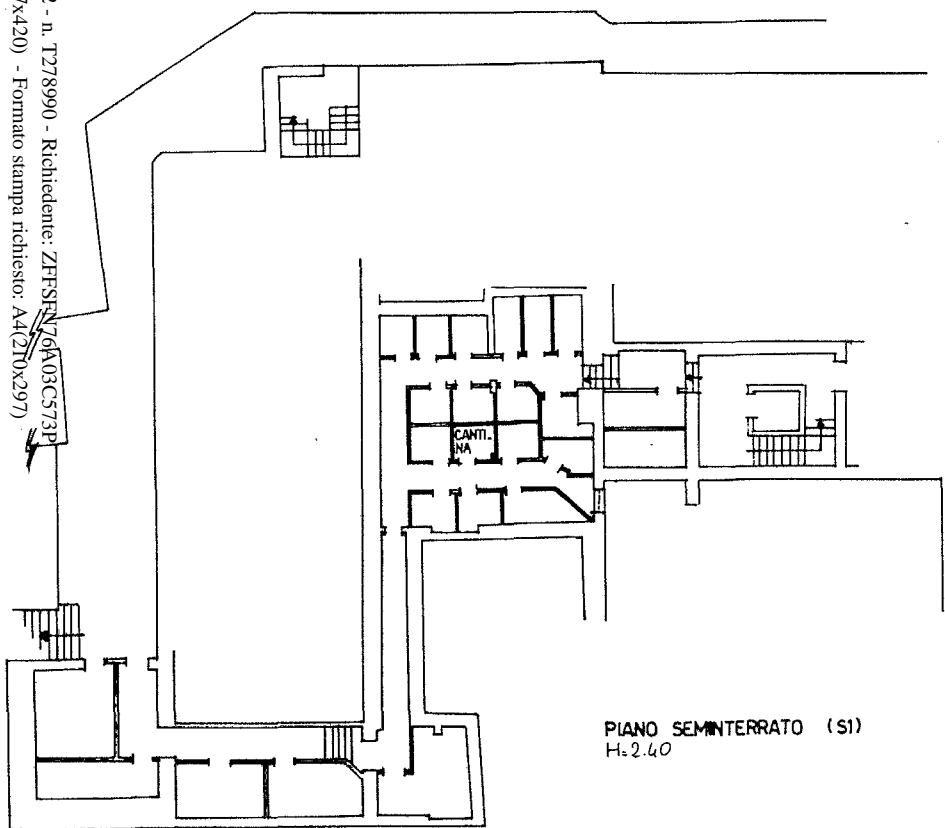

PIANO SEMINTERRATO (S1)
H=2.40

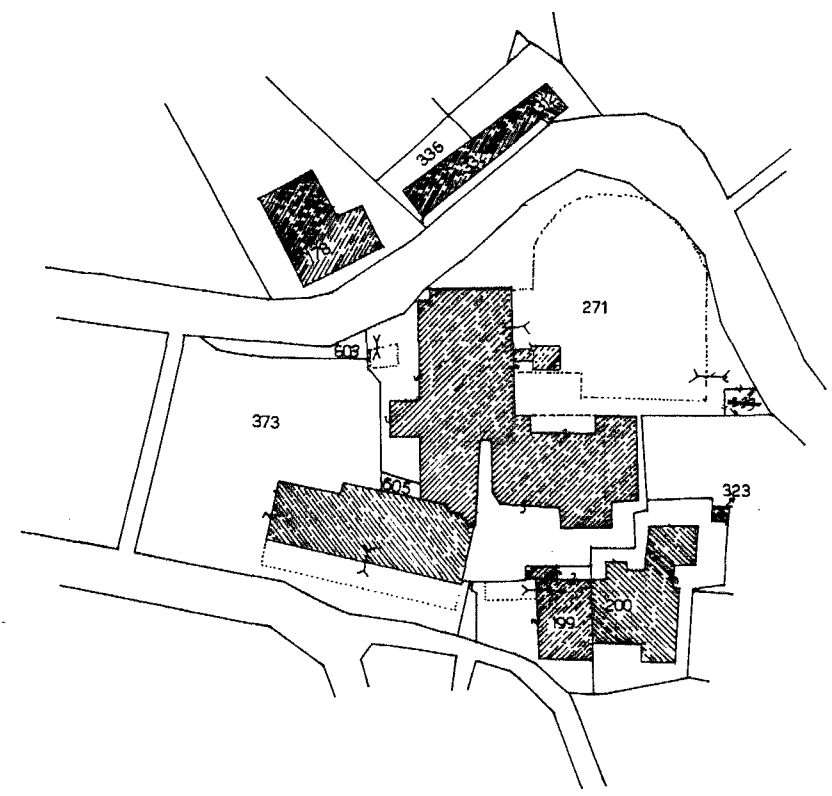

ORIENTAMENTO

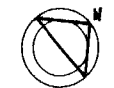

SCALA DI 1:200

C4423 20 MAG 1993


Dichiarazione di N.C.
Denuncia di variazione

Identificativi catastali
F. 27
n. 29 sub. 1/3101

Compilata dal G.E.O.M.
(Titolo, cognome e nome)
BRUNELLI GIANNI

Iscritto all'albo dei G.E.O.M.
della provincia di BO n. 2800

data 1993.01 Firma Gianni Brunelli

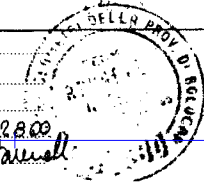

RISERVATO ALL'UFFICIO

SOSTITUZIONE		
Scheda <u>C4423/92</u>		
F.	MAPP.	SUB.
<u>27</u>	<u>1/3101</u>	<u>1</u>
	<u>29</u>	<u>1</u>
	<u>29</u>	<u>1</u>
	<u>29</u>	<u>1</u>


MOD. AN (CEU)
LIRE 400
113
36




MINISTERO DELLE FINANZE
DIREZIONE GENERALE DEL CATASTO E DEI S.S.T.T.E.E.
CATASTO EDILIZIO URBANO (RDL 13-4-1938, n. 652)

Planimetria di u.l.u. in Comune di CASTIGLIONE DEI P. via BOLOGNESE civ. 36

Ultima planimetria in atti
Data presentazione: 20/05/1993 - Data: 16/11/2022 - n. T278989 - Richiedente: ZFFSFN76A03C573P
Totale schede: 1 - Formato di acquisizione: A3(297x420) - Formato stampa richiesto: A4(210x297)

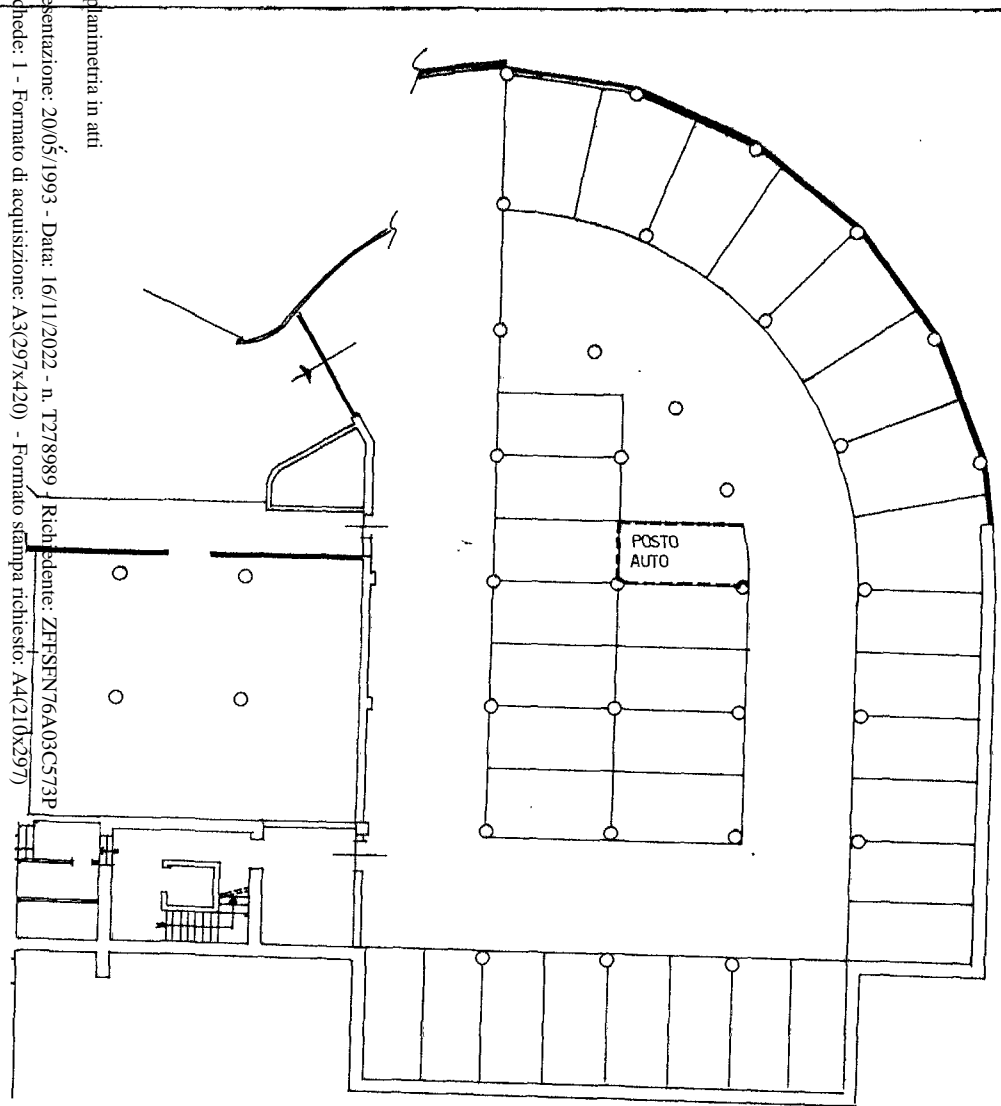

PIANO SEMINTERRATO (S1)
H. 2.40

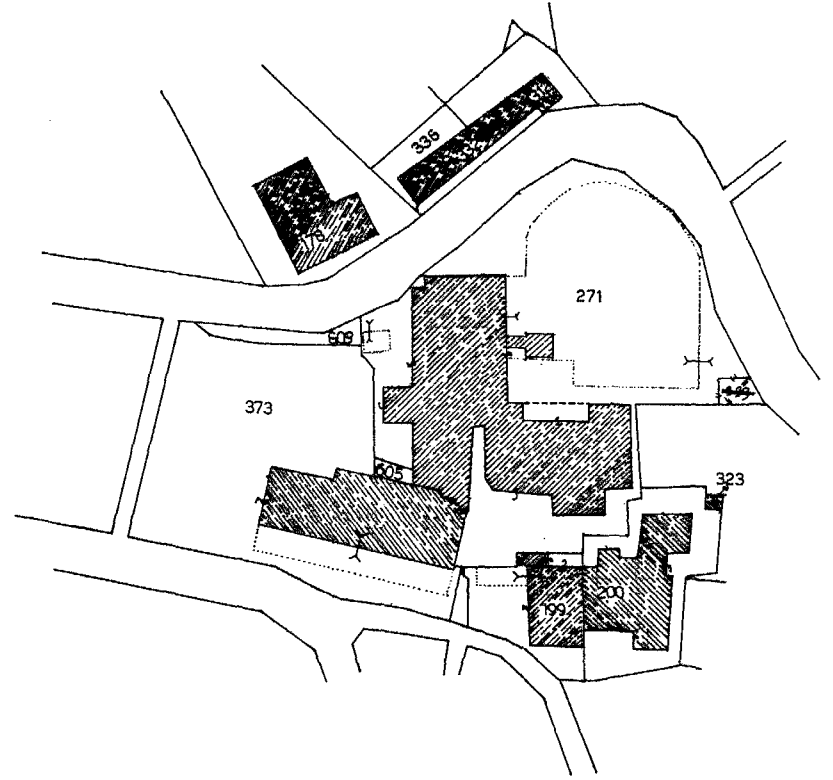

ORIENTAMENTO



SCALA DI 1:200

0424 20 MAG 1993

Dichiarazione di N.C. <input type="checkbox"/>	Compilata dal <u>GEOM</u>
Denuncia di variazione <input checked="" type="checkbox"/>	(Titolo, cognome e nome) <u>BRUNELLI GIANNI</u>
Identificativi catastali	Iscritto all'albo dei <u>GEOM</u>
F. <u>27</u>	della provincia di <u>BO</u> n. <u>2800</u>
n. <u>271</u> sub. <u>149</u>	data <u>1993.01</u> Firma <u>Gianni Brunelli</u>

RISERVATO ALL'UFFICIO

